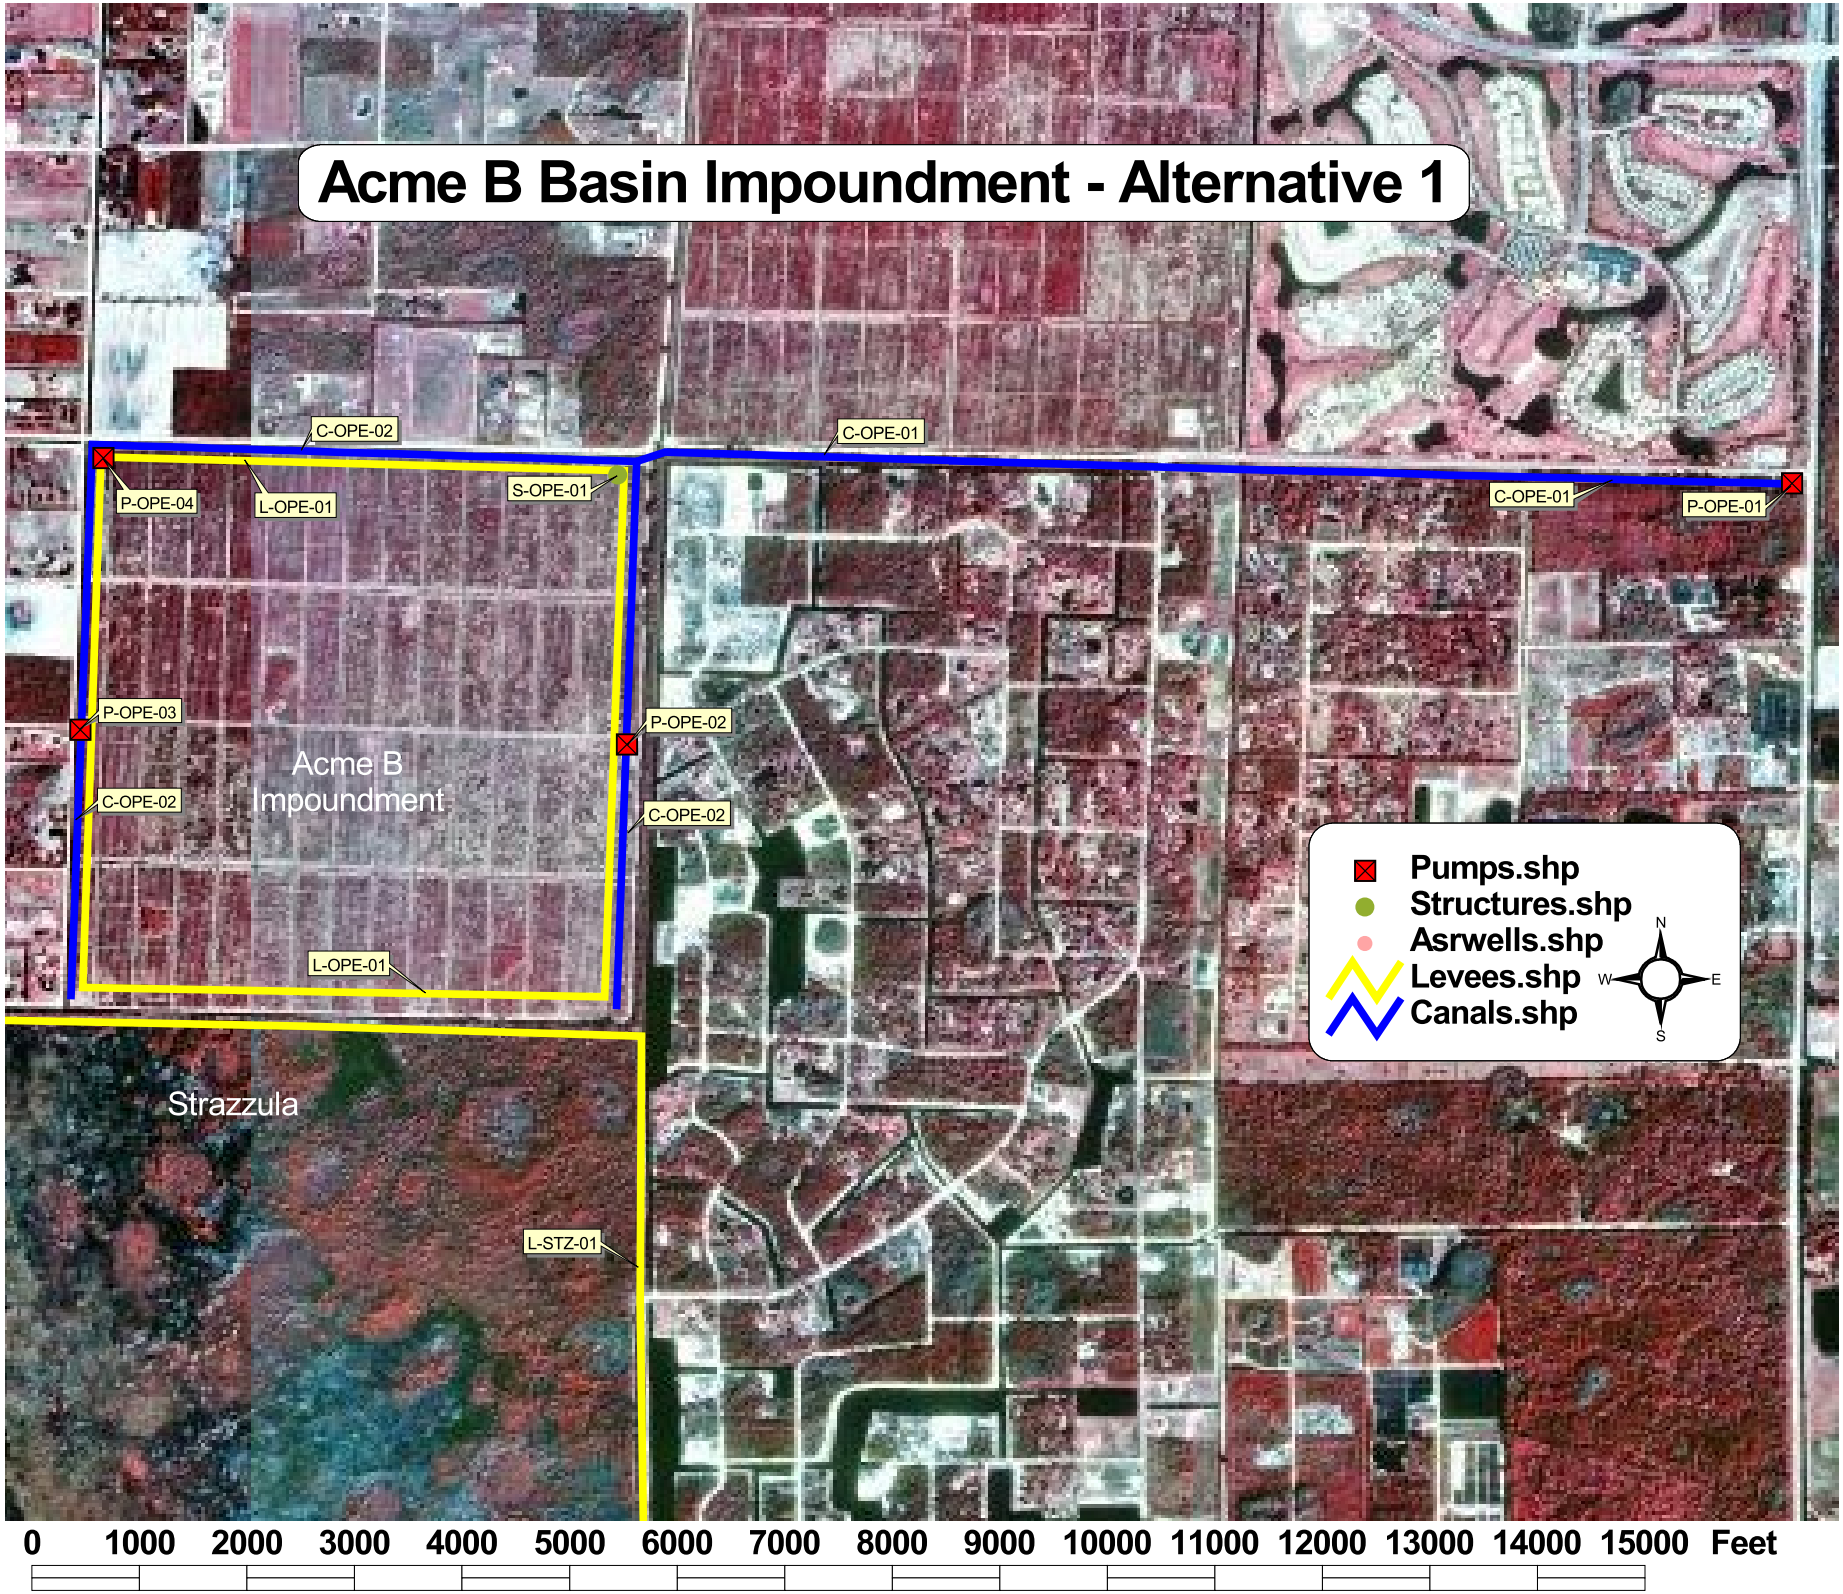
Acme B Basin Impoundment - Alternative 1
C-OPE-02
C-OPE-01
P-OPE-04
L-OPE-01
S-OPE-01
C-OPE-01
P-OPE-01
P-OPE-03
P-OPE-02
Acme B
Impoundment
C-OPE-02
C-OPE-02
L-OPE-01
Strazzula
L-STZ-01
Pumps.shp
Structures.shp
Asrwells.shp
Levees.shp
Canals.shp
N
W
E
S
0
1000
2000
3000
4000
5000
6000
7000
8000
9000
10000
11000
12000
13000
14000
15000
Feet