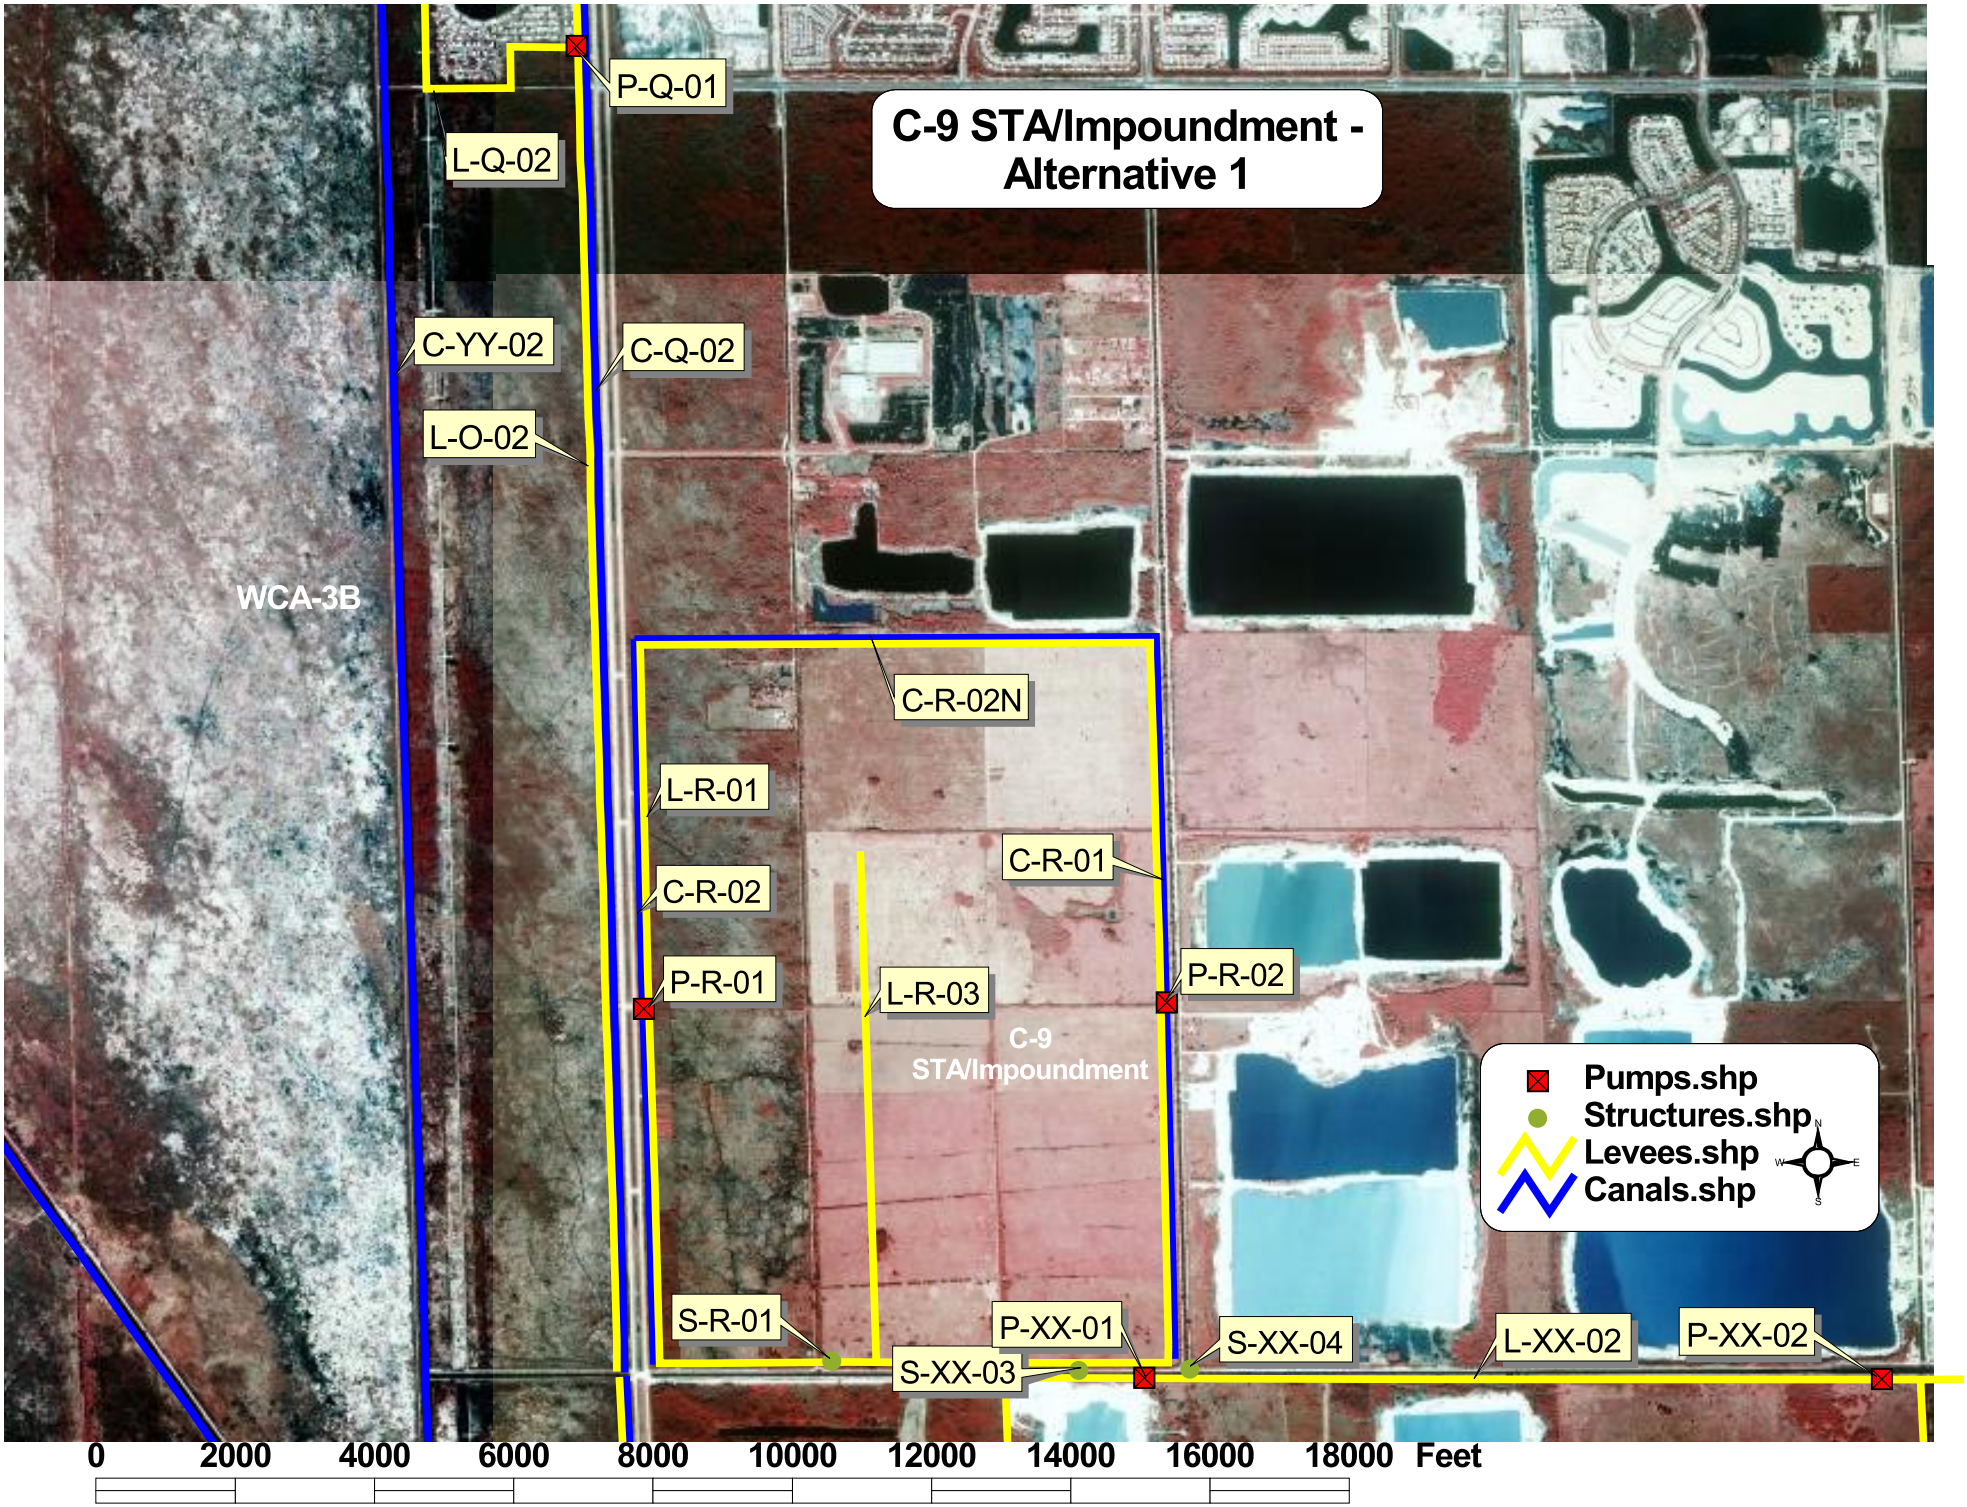
C-9 STA/Impoundment - Alternative 1
P-Q-01
L-Q-02
C-YY-02
C-Q-02
L-O-02
WCA-3B
C-R-02N
L-R-01
C-R-01
C-R-02
P-R-01
L-R-03
P-R-02
C-9 STA/Impoundment
S-R-01
P-XX-01
S-XX-04
L-XX-02
P-XX-02
S-XX-03
Pumps.shp
Structures.shp
Levees.shp
Canals.shp
0
2000
4000
6000
8000
10000
12000
14000
16000
18000
Feet