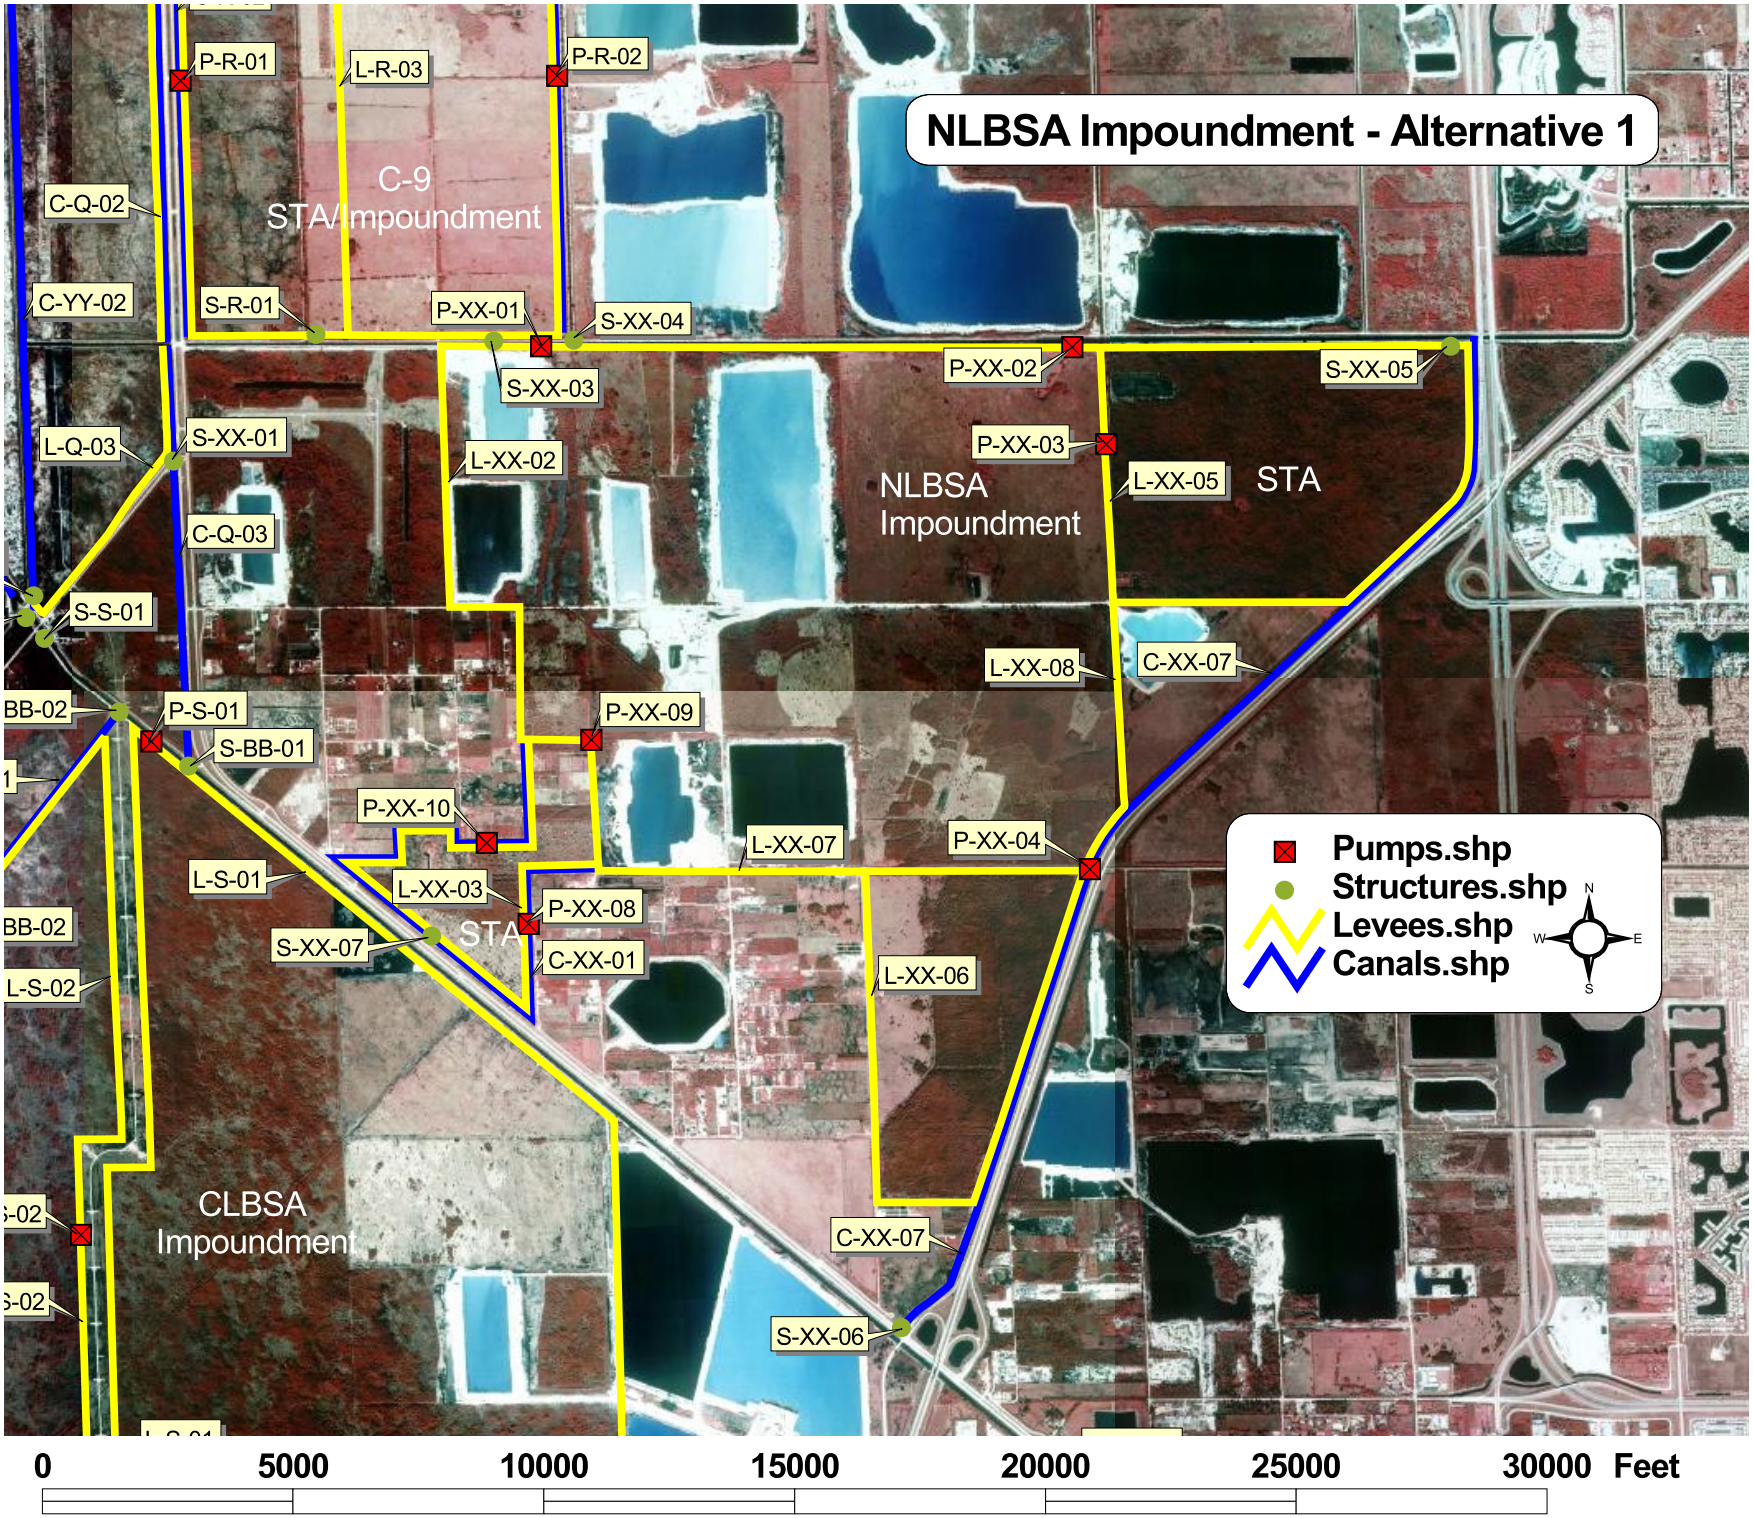
NLBSA Impoundment - Alternative 1
P-R-01
L-R-03
P-R-02
C-9
STA/Impoundment
C-Q-02
C-YY-02
S-R-01
P-XX-01
S-XX-04
S-XX-03
P-XX-02
S-XX-05
L-Q-03
S-XX-01
L-XX-02
P-XX-03
NLBSA
Impoundment
L-XX-05
STA
C-Q-03
S-S-01
L-XX-08
C-XX-07
BB-02
P-S-01
S-BB-01
P-XX-09
P-XX-10
L-XX-07
P-XX-04
L-S-01
L-XX-03
P-XX-08
STA
S-XX-07
C-XX-01
L-XX-06
L-S-02
CLBSA
Impoundment
C-XX-07
S-XX-06
Pumps.shp
Structures.shp
Levees.shp
Canals.shp
N
W
E
S
0
5000
10000
15000
20000
25000
30000
Feet