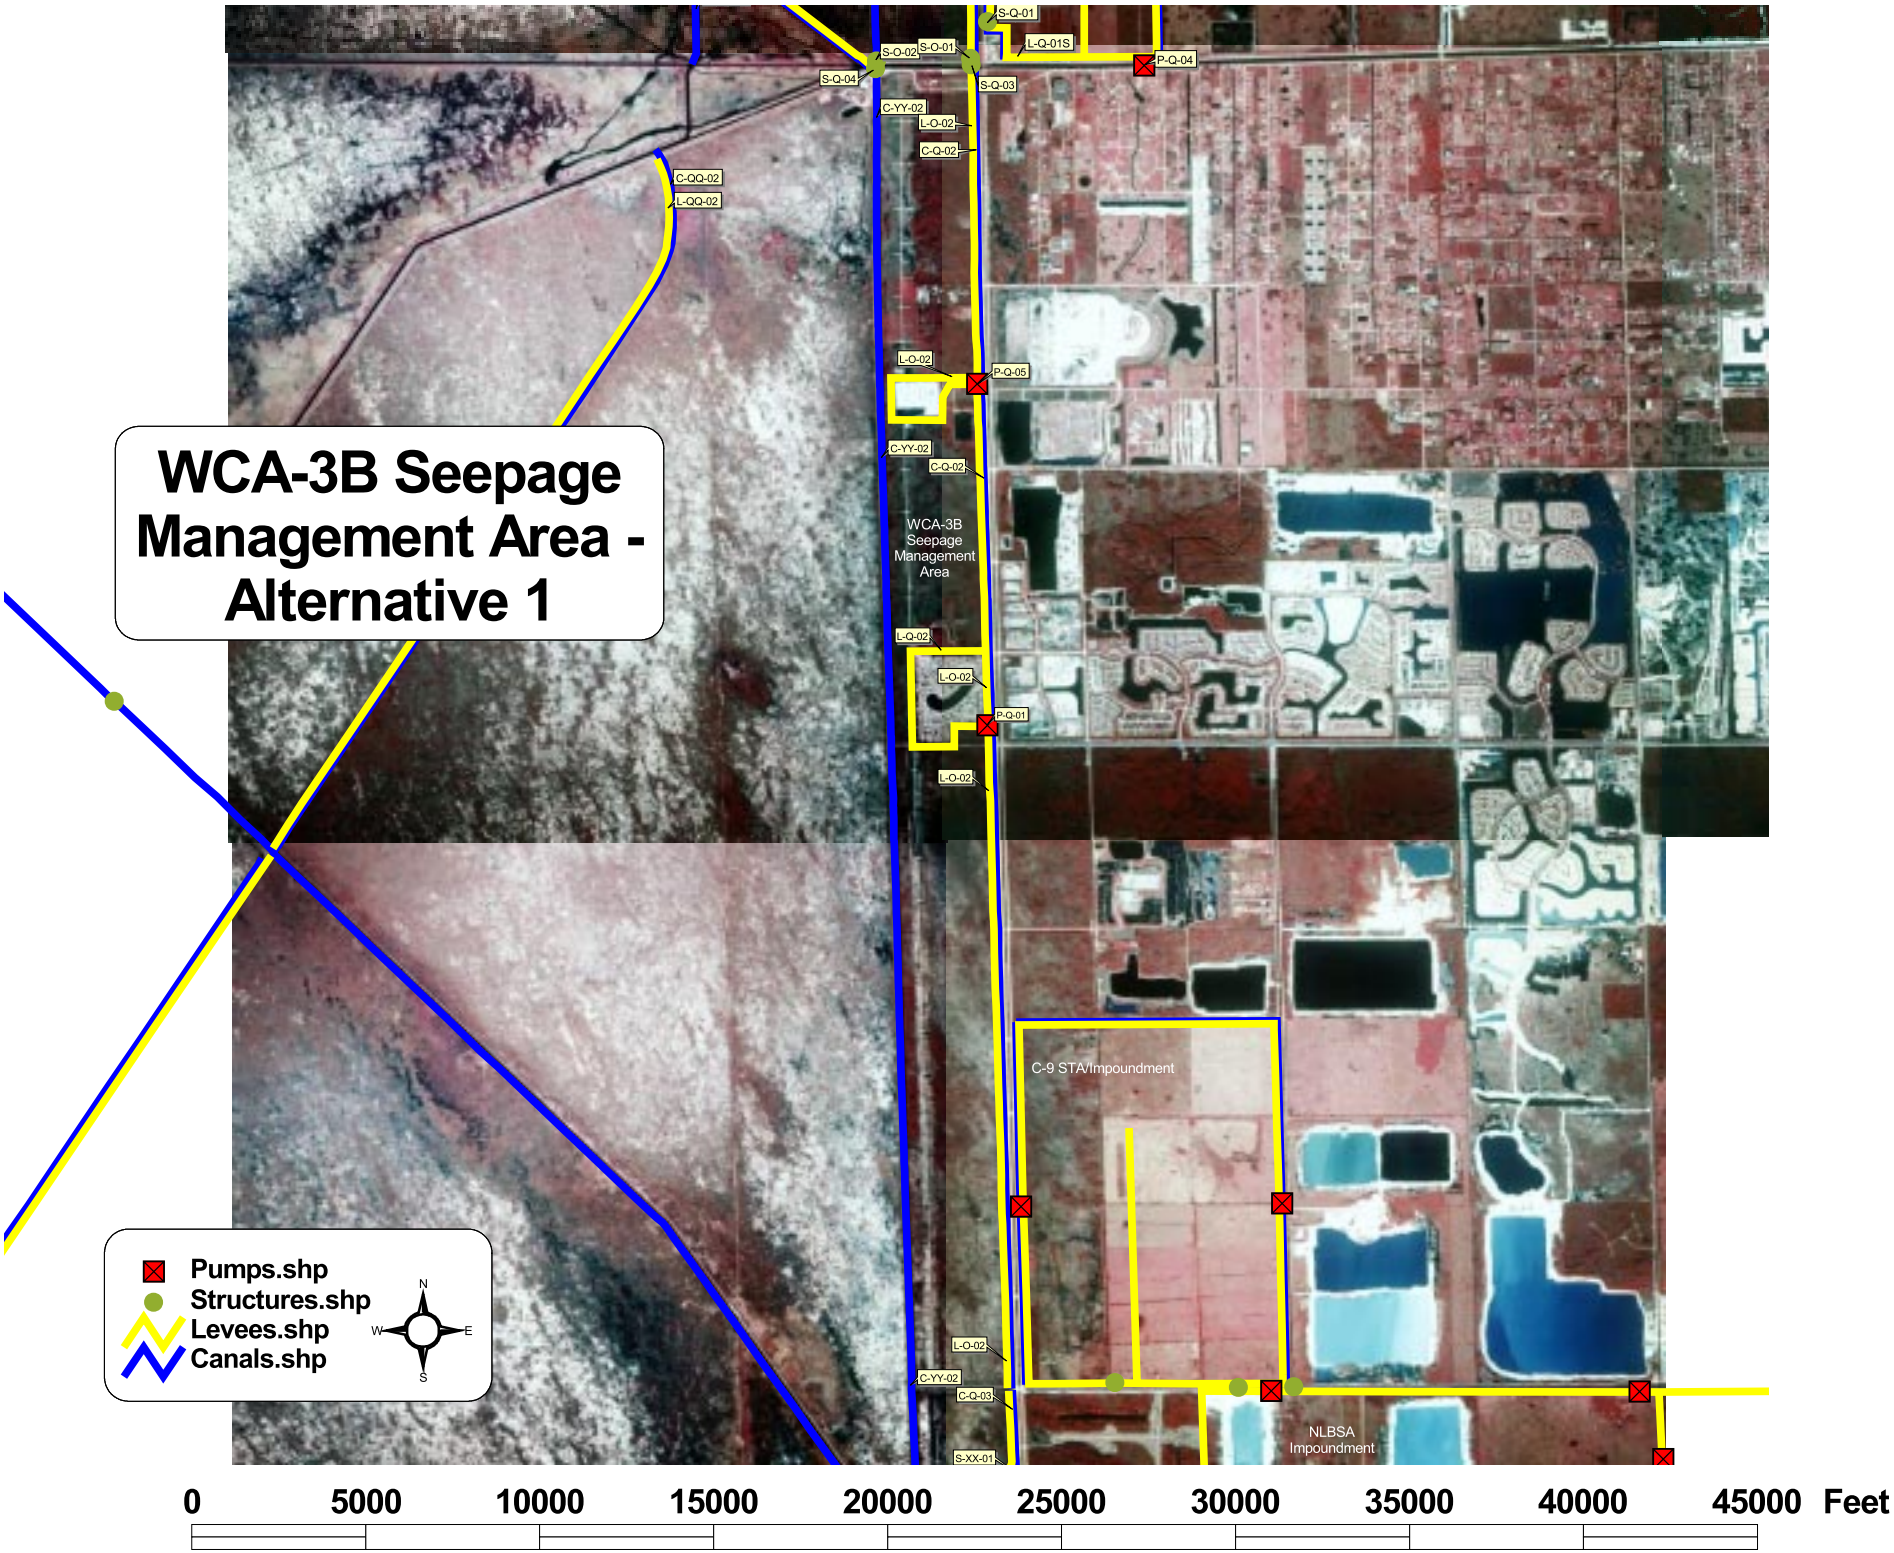
WCA-3B Seepage Management Area - Alternative 1
S-Q-01
L-Q-01S
P-Q-04
S-O-02
S-O-01
S-Q-04
S-Q-03
C-YY-02
L-O-02
C-Q-02
C-QQ-02
L-QQ-02
L-O-02
P-Q-05
C-YY-02
C-Q-02
WCA-3B Seepage Management Area
L-Q-02
L-O-02
P-Q-01
L-O-02
C-9 STA/Impoundment
L-O-02
C-YY-02
C-Q-03
S-XX-01
NLBSA Impoundment
Pumps.shp
Structures.shp
Levees.shp
Canals.shp
N
W
E
S
0
5000
10000
15000
20000
25000
30000
35000
40000
45000
Feet