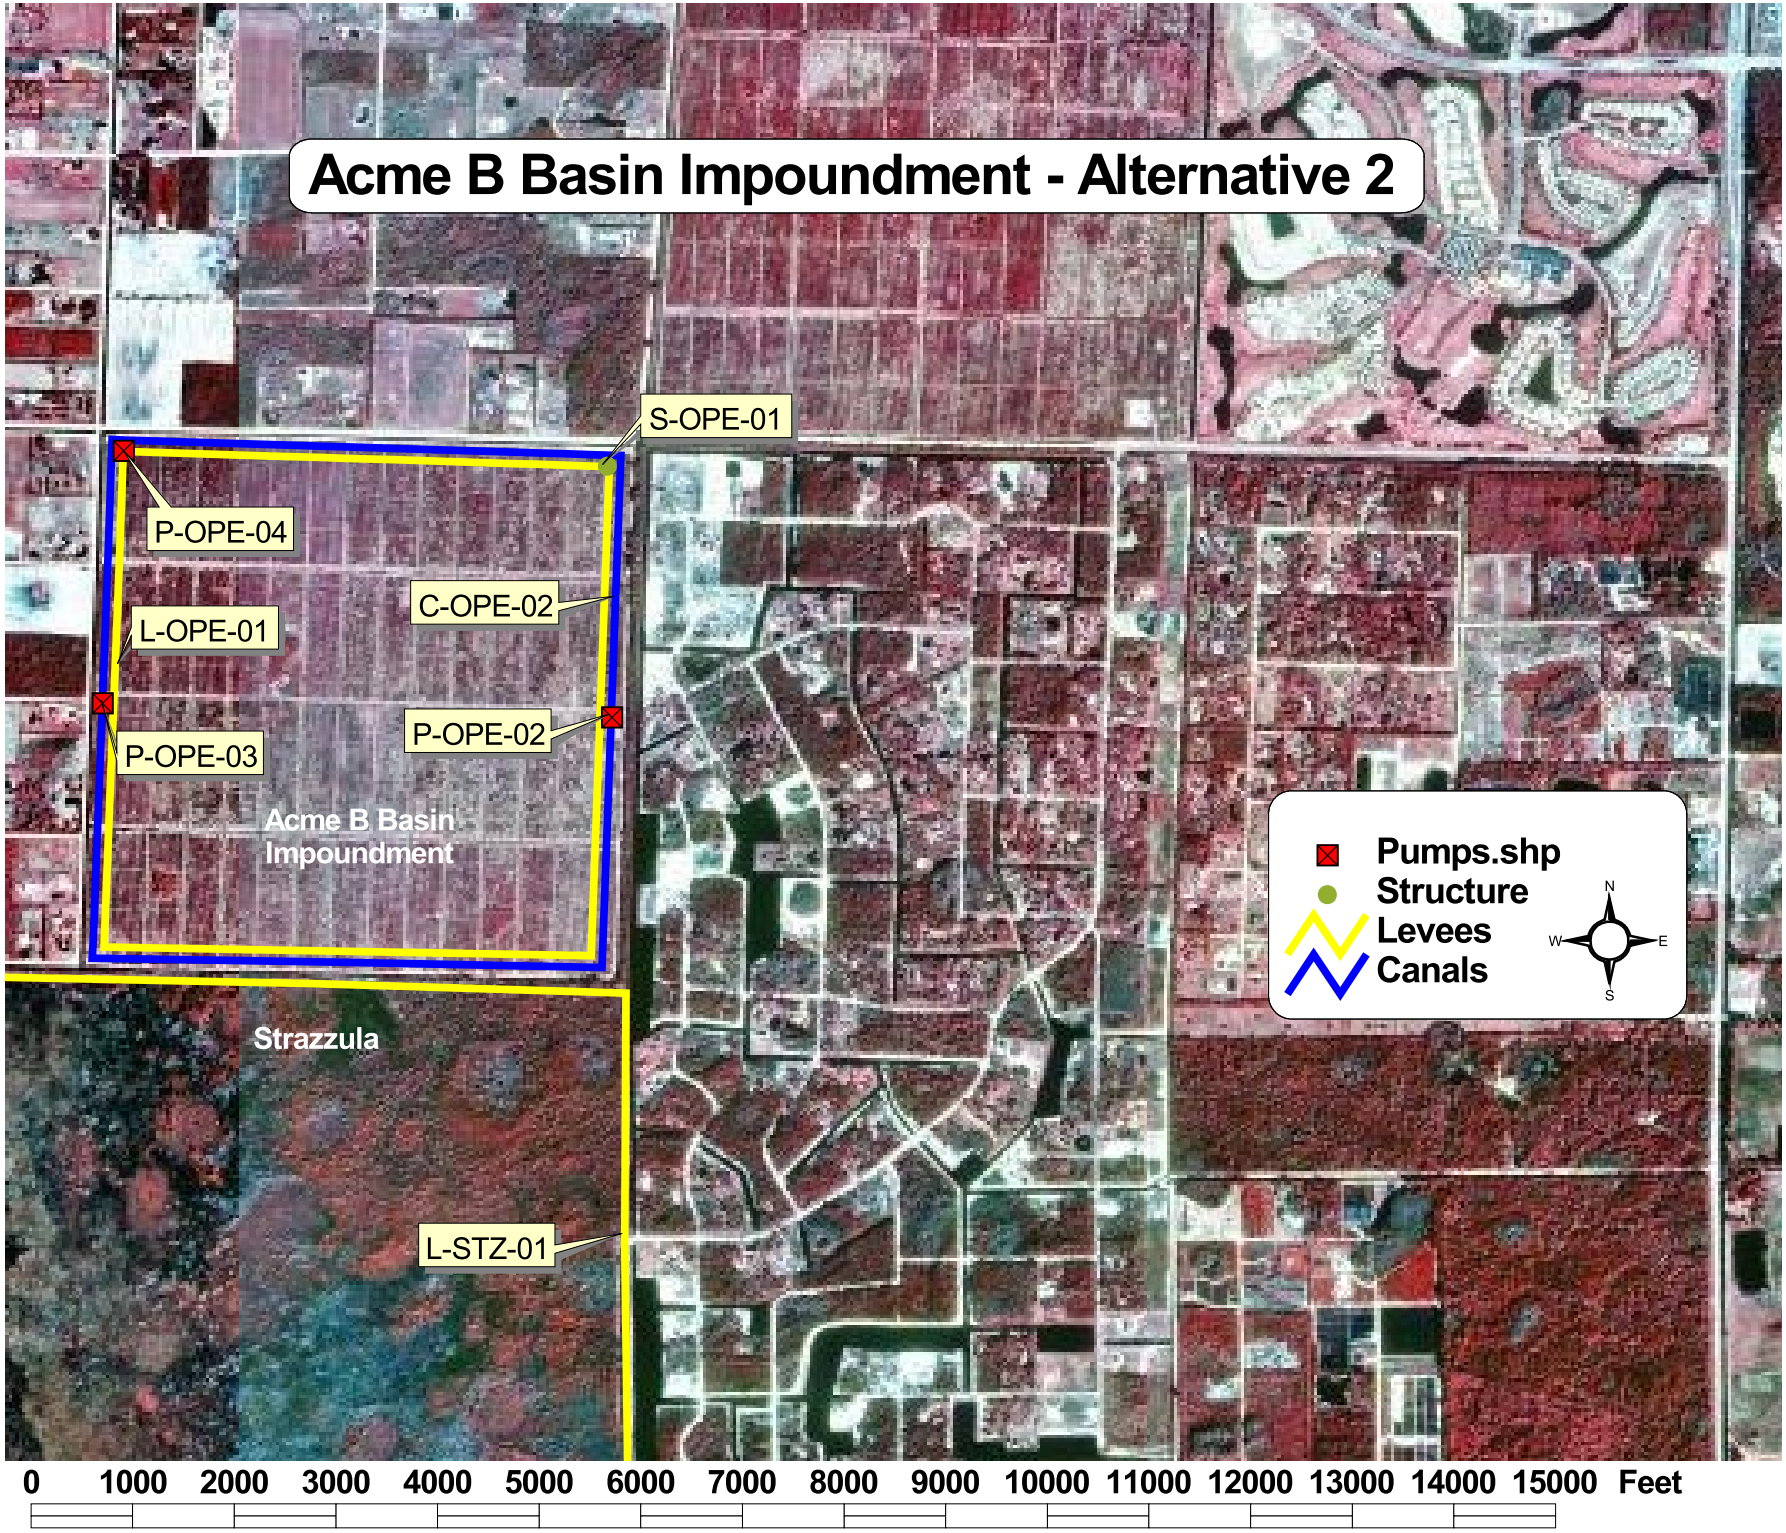
Acme B Basin Impoundment - Alternative 2
S-OPE-01
P-OPE-04
C-OPE-02
L-OPE-01
P-OPE-02
P-OPE-03
Acme B Basin Impoundment
Strazzula
L-STZ-01
Pumps.shp
Structure
Levees
Canals
N
W
E
S
0 1000 2000 3000 4000 5000 6000 7000 8000 9000 10000 11000 12000 13000 14000 15000 Feet