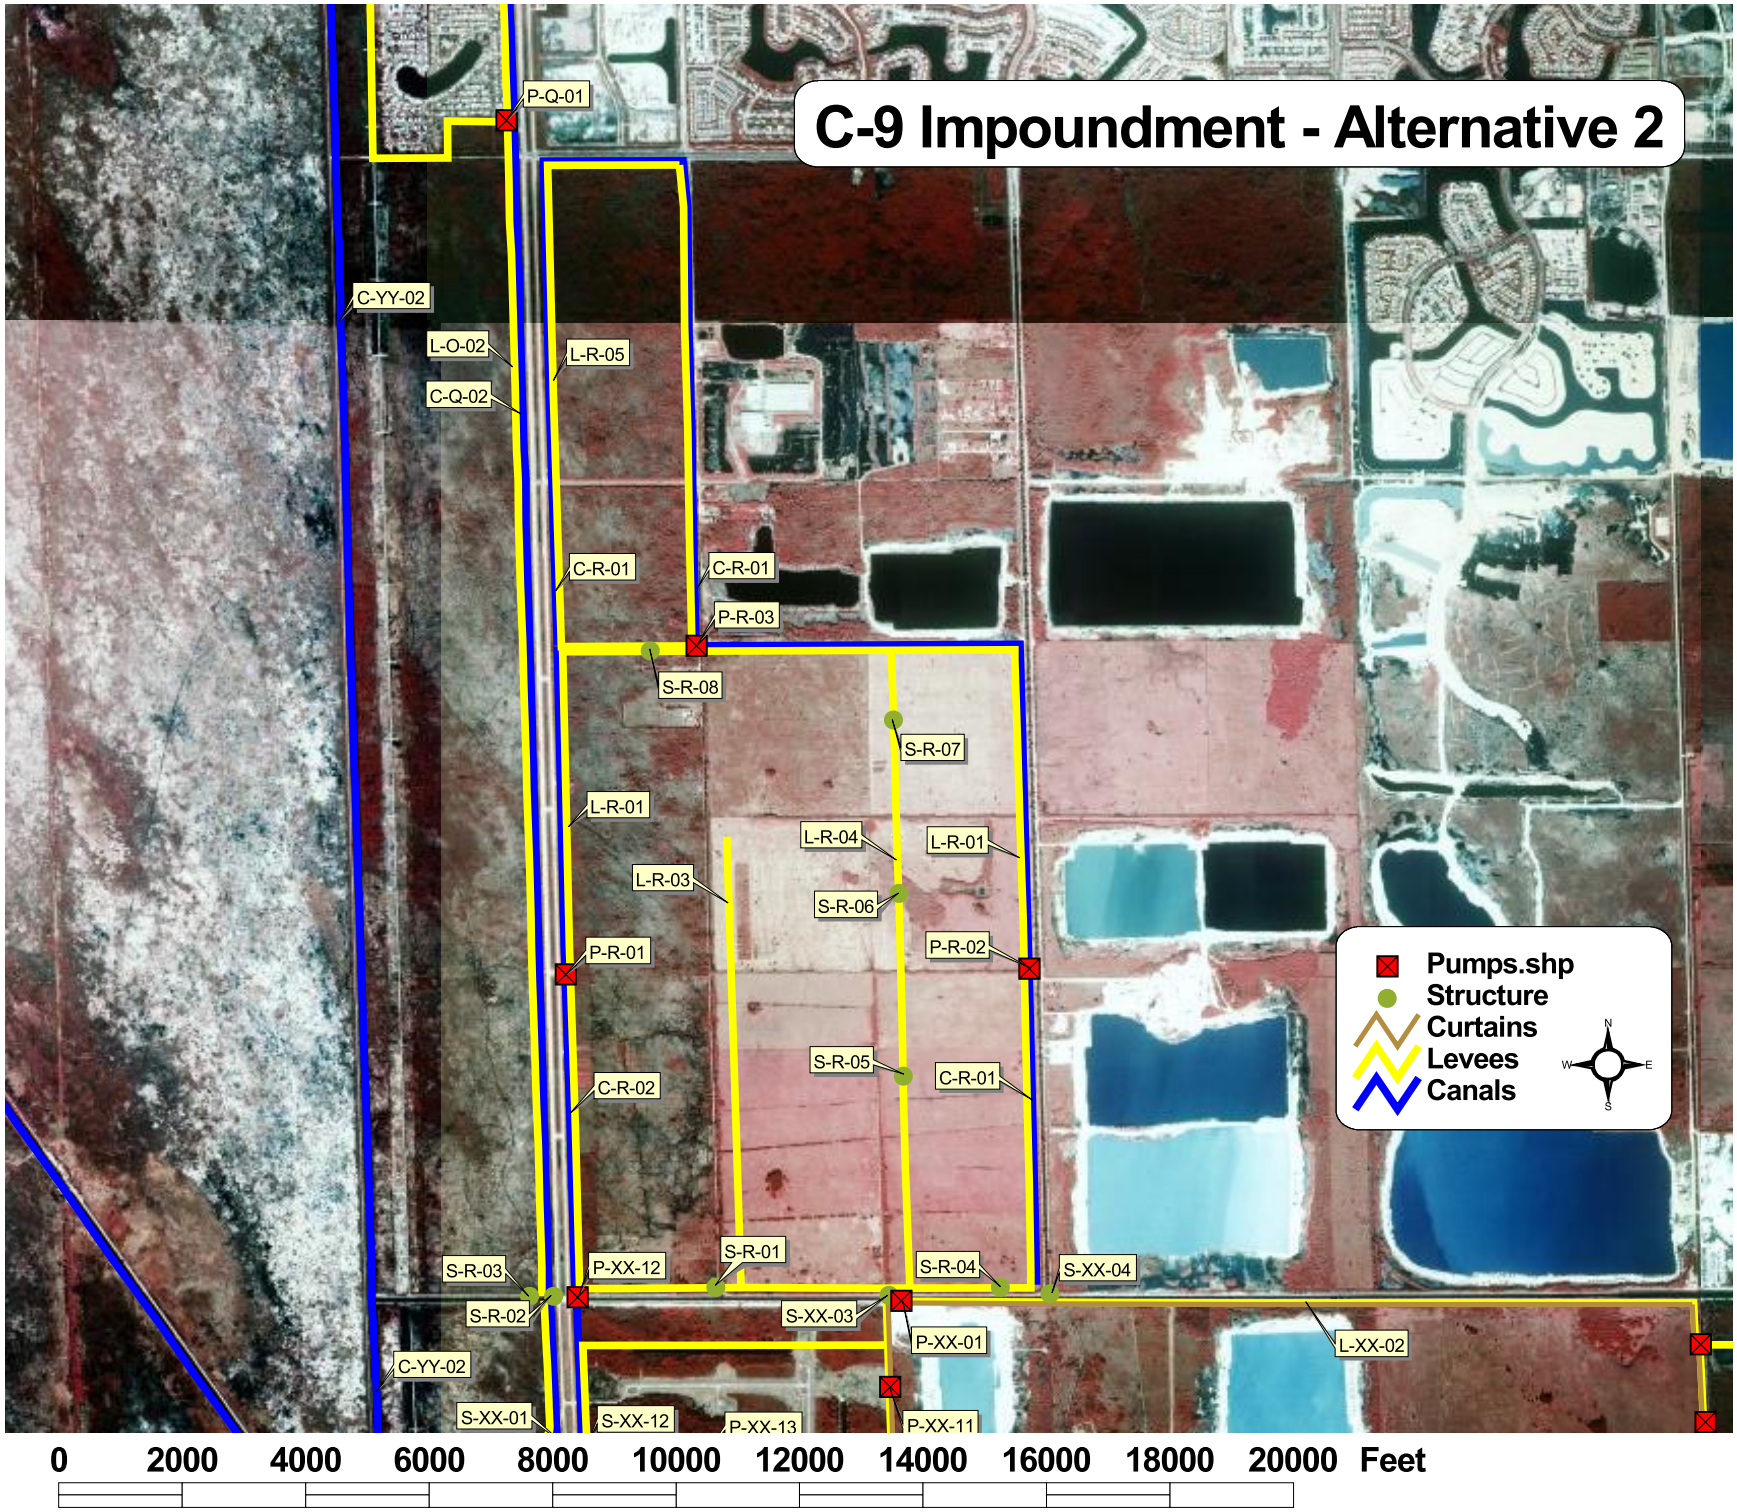
C-9 Impoundment - Alternative 2
P-Q-01
C-YY-02
L-O-02
L-R-05
C-Q-02
C-R-01
C-R-01
P-R-03
S-R-08
S-R-07
L-R-01
L-R-04
L-R-01
L-R-03
S-R-06
P-R-01
P-R-02
S-R-05
C-R-01
C-R-02
S-R-03
P-XX-12
S-R-01
S-R-04
S-XX-04
S-R-02
S-XX-03
P-XX-01
L-XX-02
C-YY-02
S-XX-01
S-XX-12
P-XX-13
P-XX-11
Pumps.shp
Structure
Curtains
Levees
Canals
N
W
E
S
0
2000
4000
6000
8000
10000
12000
14000
16000
18000
20000
Feet