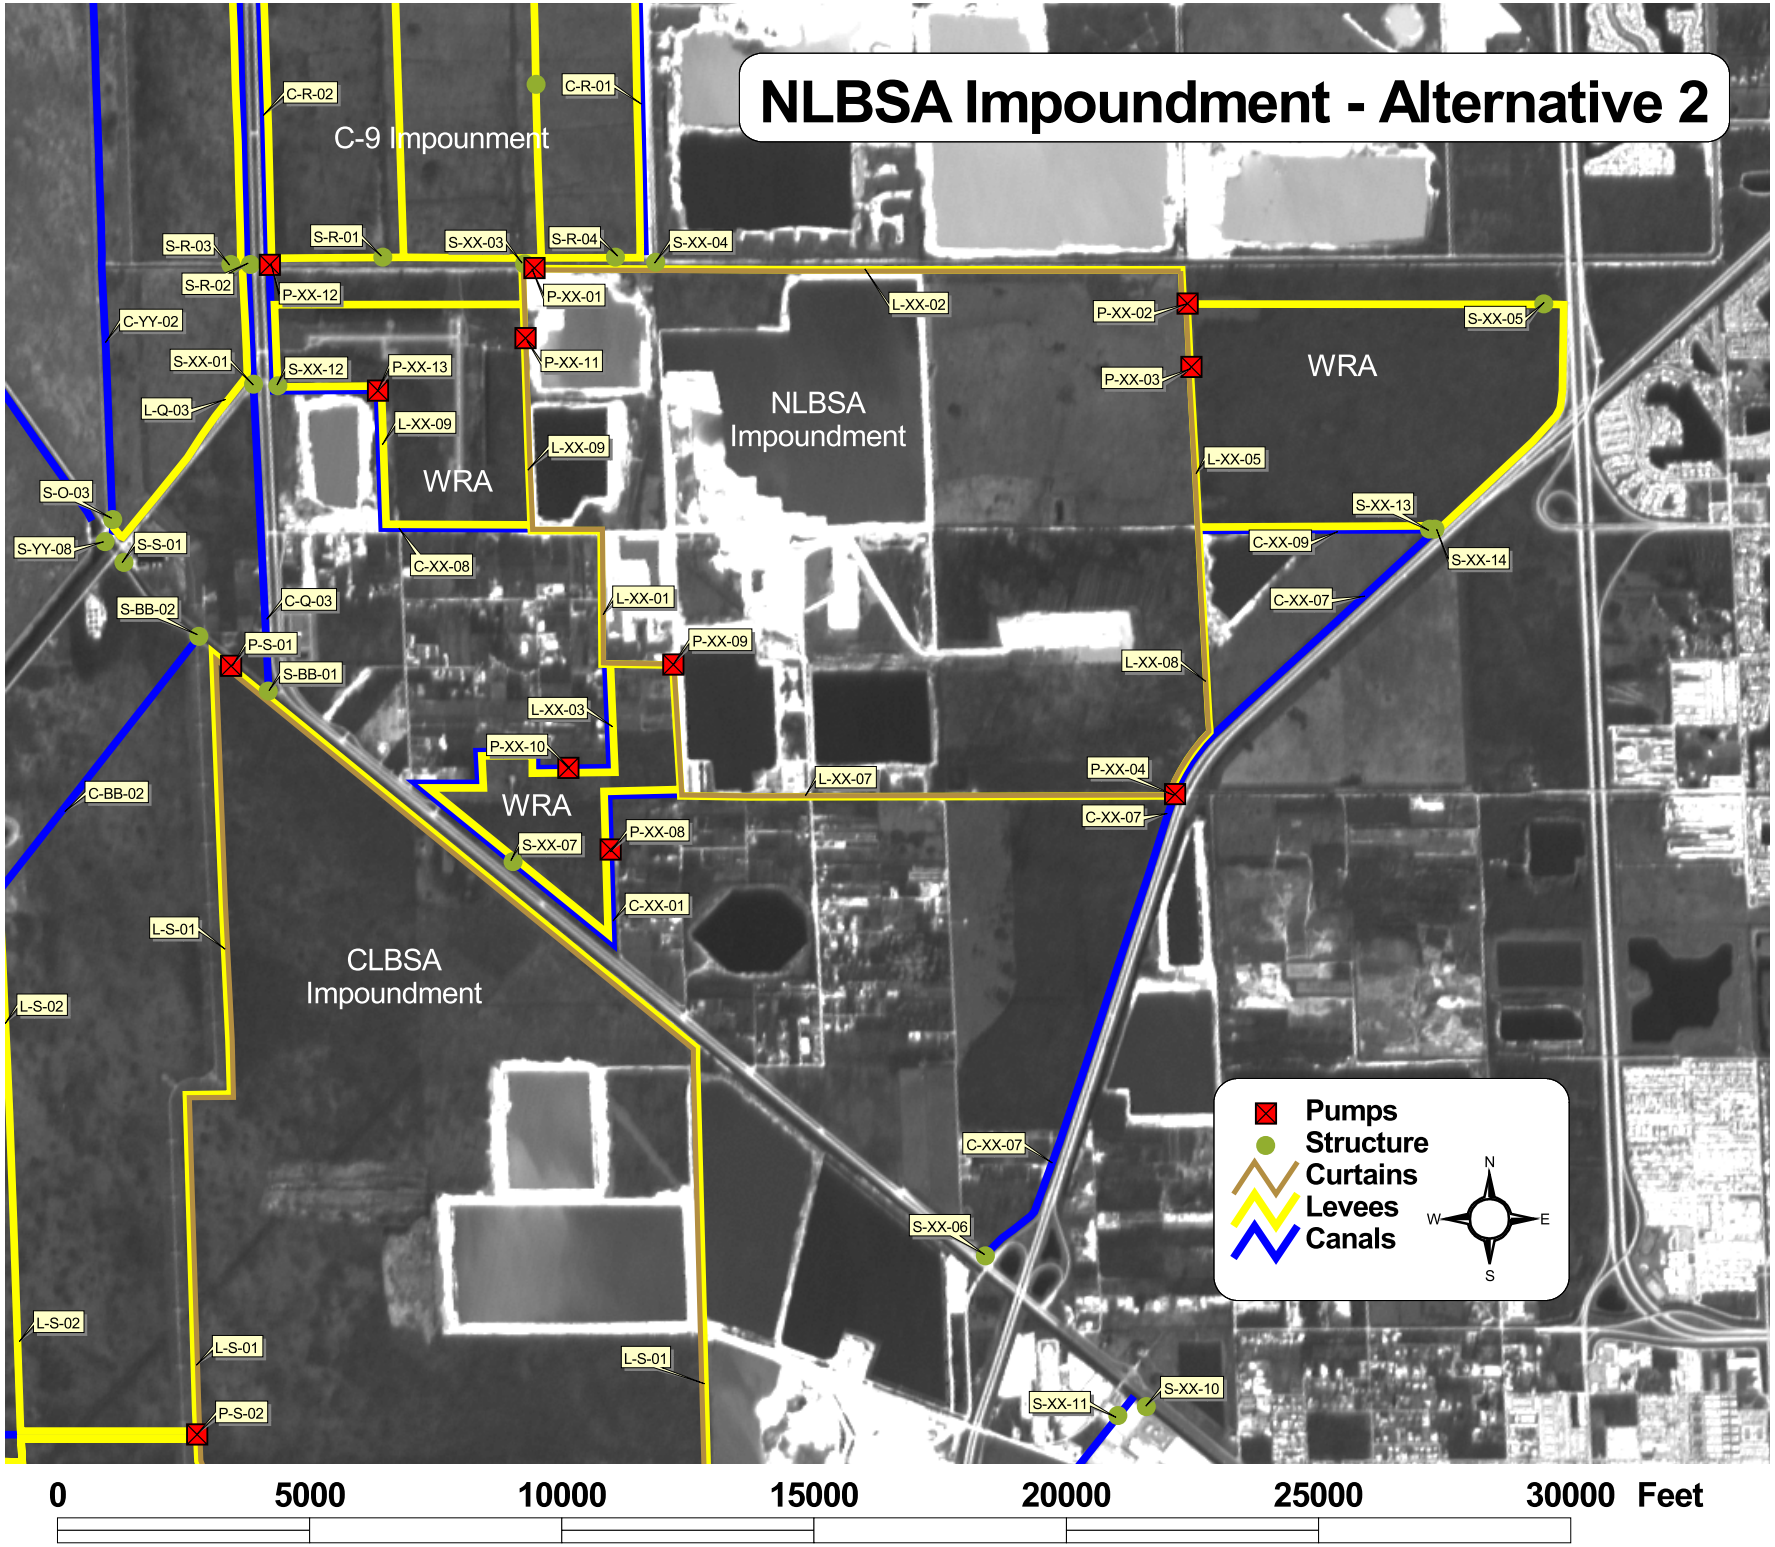
NLBSA Impoundment - Alternative 2
C-9 Impounment
NLBSA Impoundment
WRA
WRA
WRA
CLBSA Impoundment
C-R-02
C-R-01
S-R-03
S-R-01
S-XX-03
S-R-04
S-XX-04
S-R-02
P-XX-12
P-XX-01
L-XX-02
P-XX-02
S-XX-05
C-YY-02
P-XX-11
P-XX-03
S-XX-01
S-XX-12
P-XX-13
L-Q-03
L-XX-09
L-XX-09
L-XX-05
S-O-03
S-XX-13
S-YY-08
S-S-01
C-XX-09
S-XX-14
C-XX-08
C-XX-07
L-XX-01
S-BB-02
C-Q-03
P-S-01
P-XX-09
S-BB-01
L-XX-08
L-XX-03
P-XX-10
P-XX-04
L-XX-07
C-BB-02
C-XX-07
P-XX-08
S-XX-07
C-XX-01
L-S-01
L-S-02
C-XX-07
S-XX-06
L-S-02
L-S-01
L-S-01
S-XX-11
S-XX-10
P-S-02
Pumps
Structure
Curtains
Levees
Canals
N
W
E
S
0
5000
10000
15000
20000
25000
30000
Feet