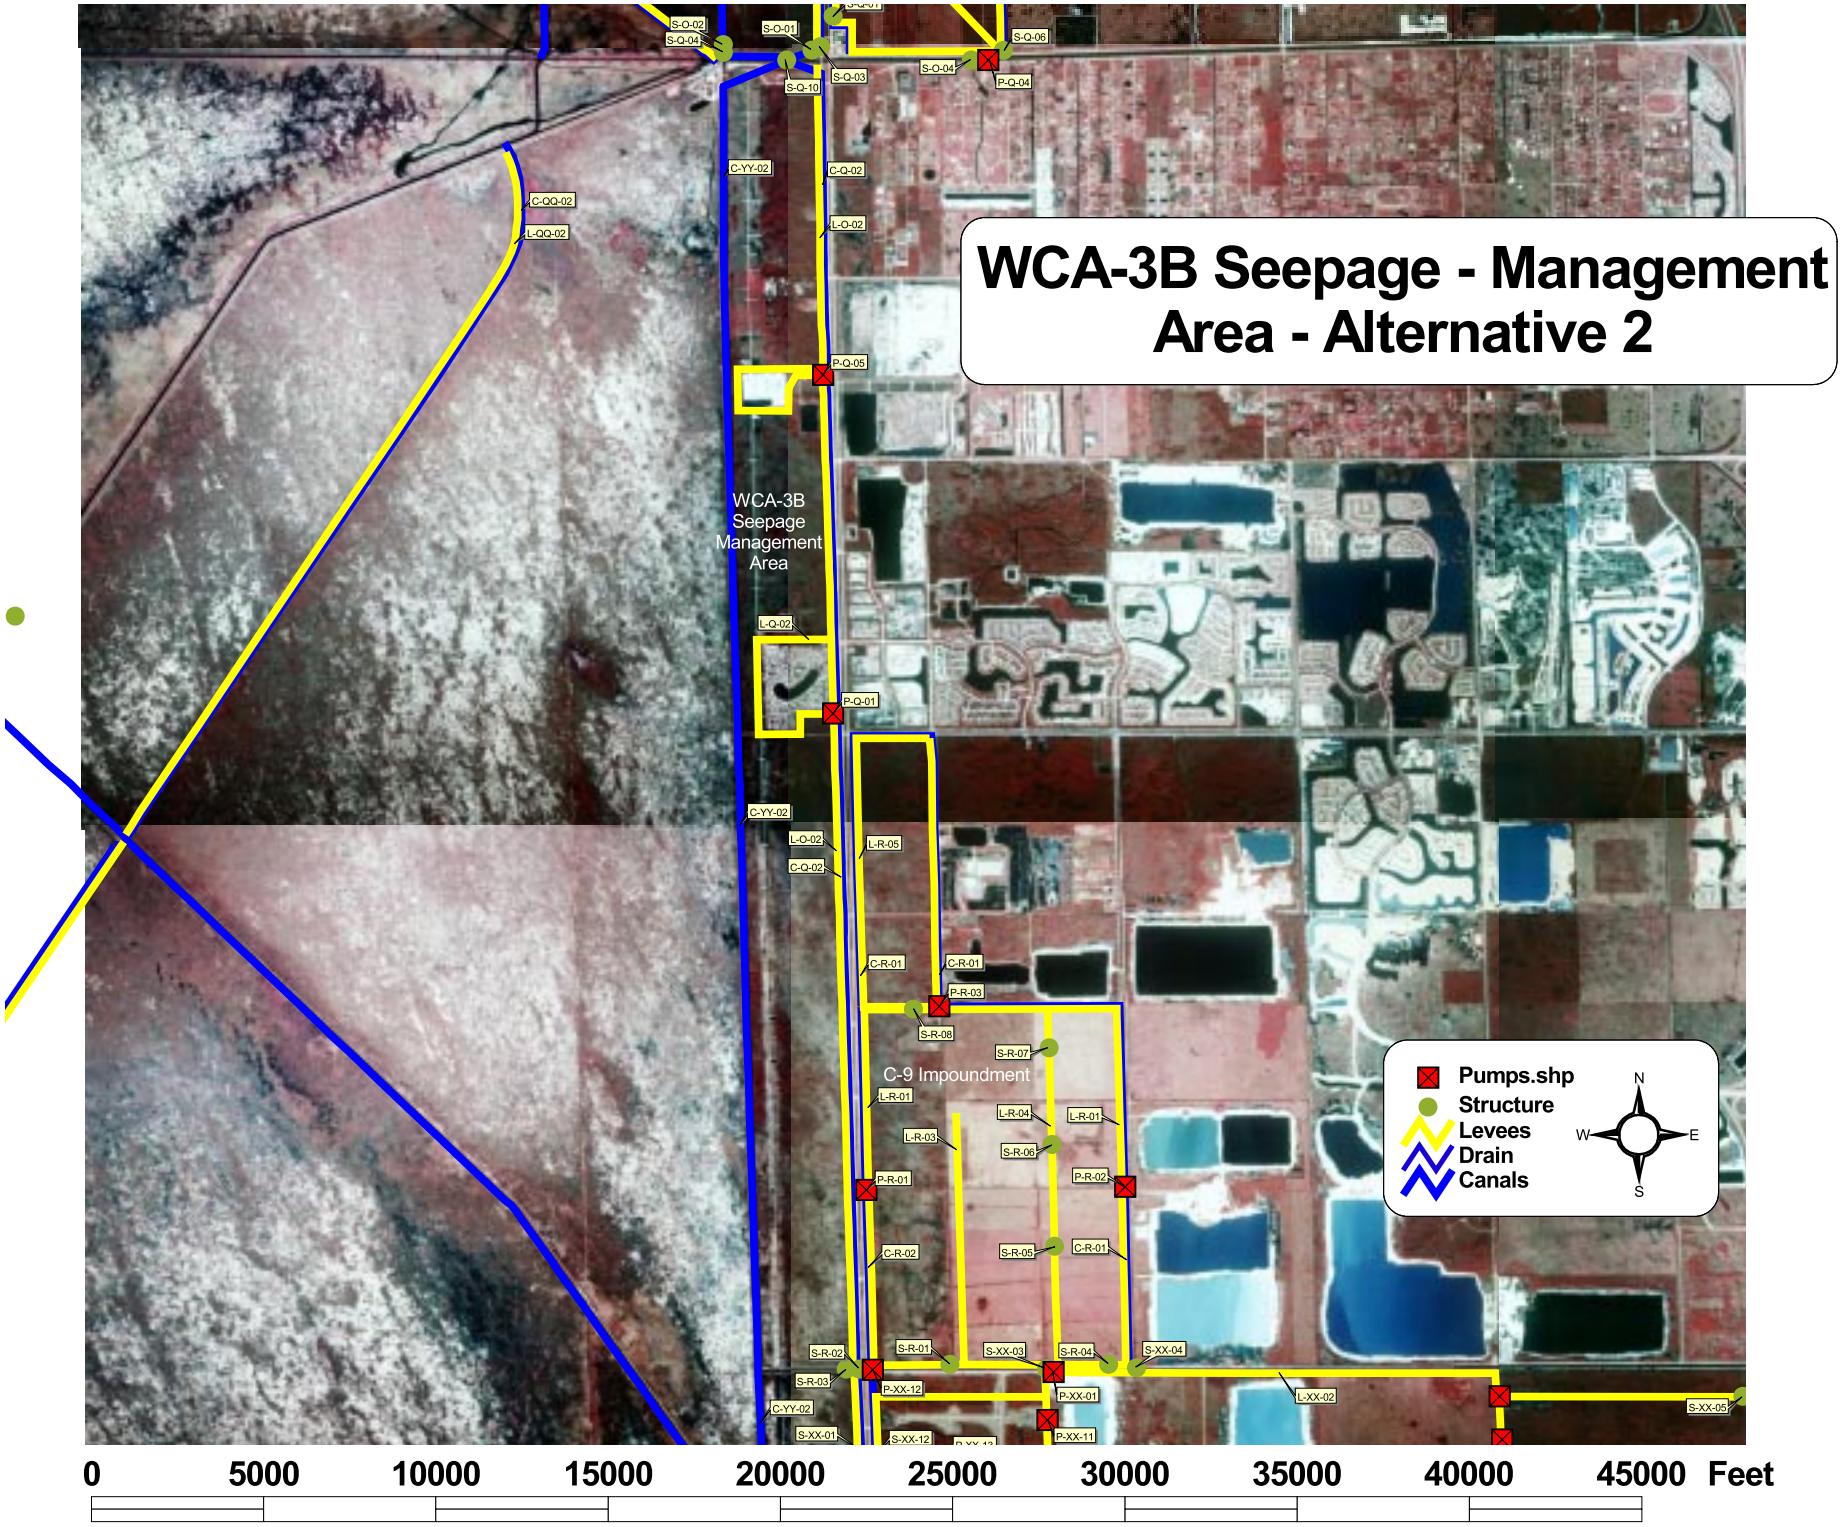
WCA-3B Seepage - Management Area - Alternative 2
WCA-3B Seepage Management Area
C-9 Impoundment
S-O-02
S-Q-04
S-O-01
S-Q-10
S-Q-03
S-O-04
S-Q-06
P-Q-04
C-YY-02
C-Q-02
L-O-02
C-QQ-02
L-QQ-02
P-Q-05
L-Q-02
P-Q-01
C-YY-02
L-O-02
C-Q-02
L-R-05
C-R-01
C-R-01
P-R-03
S-R-08
S-R-07
L-R-01
L-R-04
L-R-01
L-R-03
S-R-06
P-R-01
P-R-02
C-R-02
S-R-05
C-R-01
S-R-02
S-R-01
S-XX-03
S-R-04
S-XX-04
S-R-03
P-XX-12
P-XX-01
L-XX-02
S-XX-05
C-YY-02
S-XX-01
S-XX-12
P-XX-11
Pumps.shp
Structure
Levees
Drain
Canals
N
W
E
S
0
5000
10000
15000
20000
25000
30000
35000
40000
45000
Feet