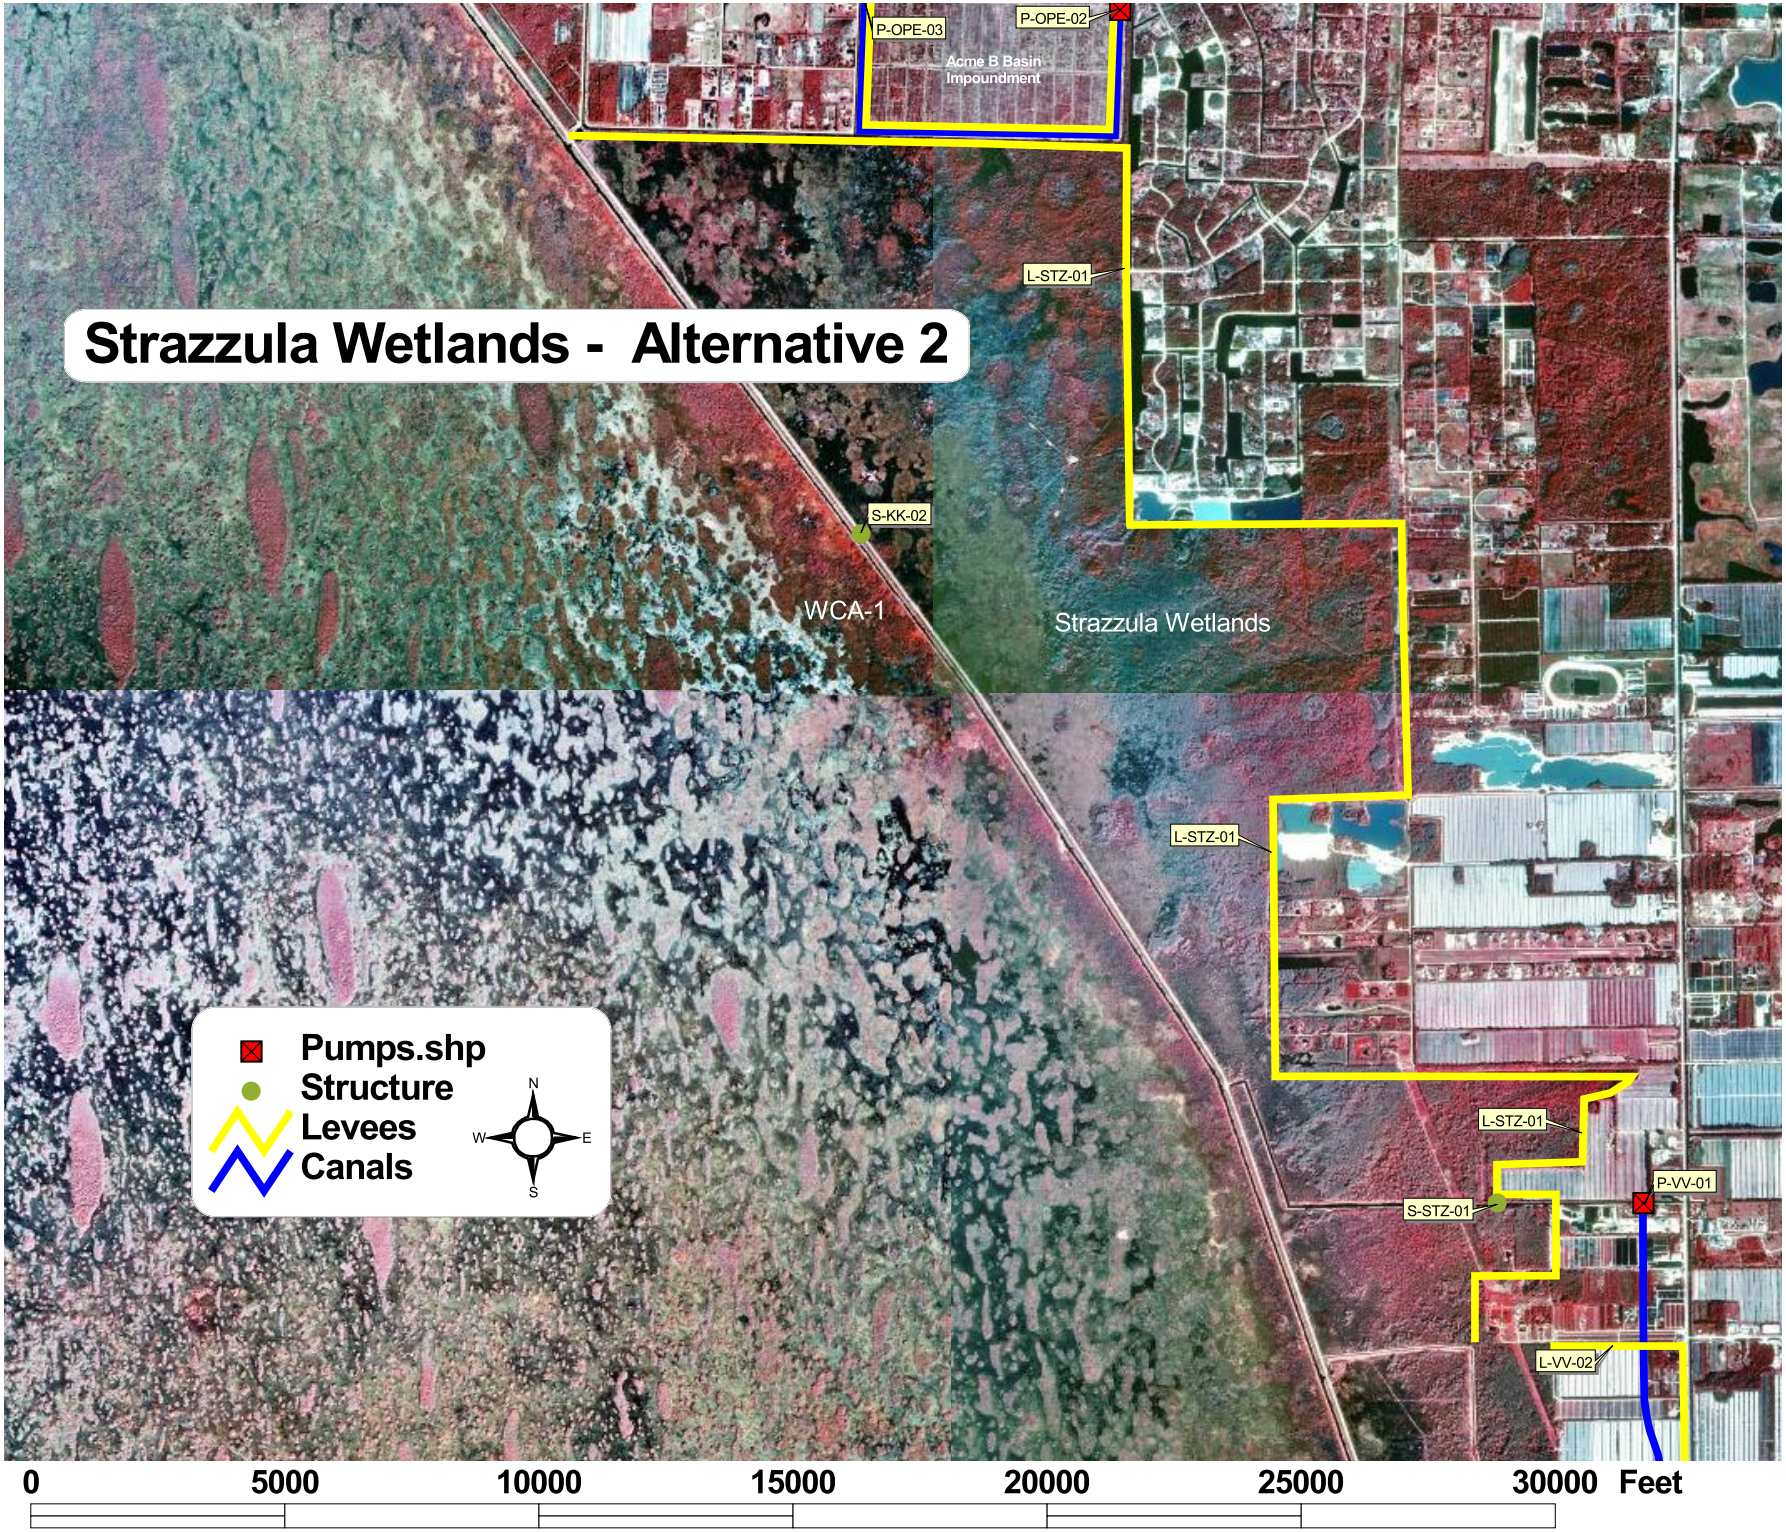
Strazzula Wetlands - Alternative 2
P-OPE-03
P-OPE-02
Acme B Basin Impoundment
L-STZ-01
S-KK-02
WCA-1
Strazzula Wetlands
L-STZ-01
L-STZ-01
P-VV-01
S-STZ-01
L-VV-02
Pumps.shp
Structure
Levees
Canals
N
W
E
S
0
5000
10000
15000
20000
25000
30000
Feet