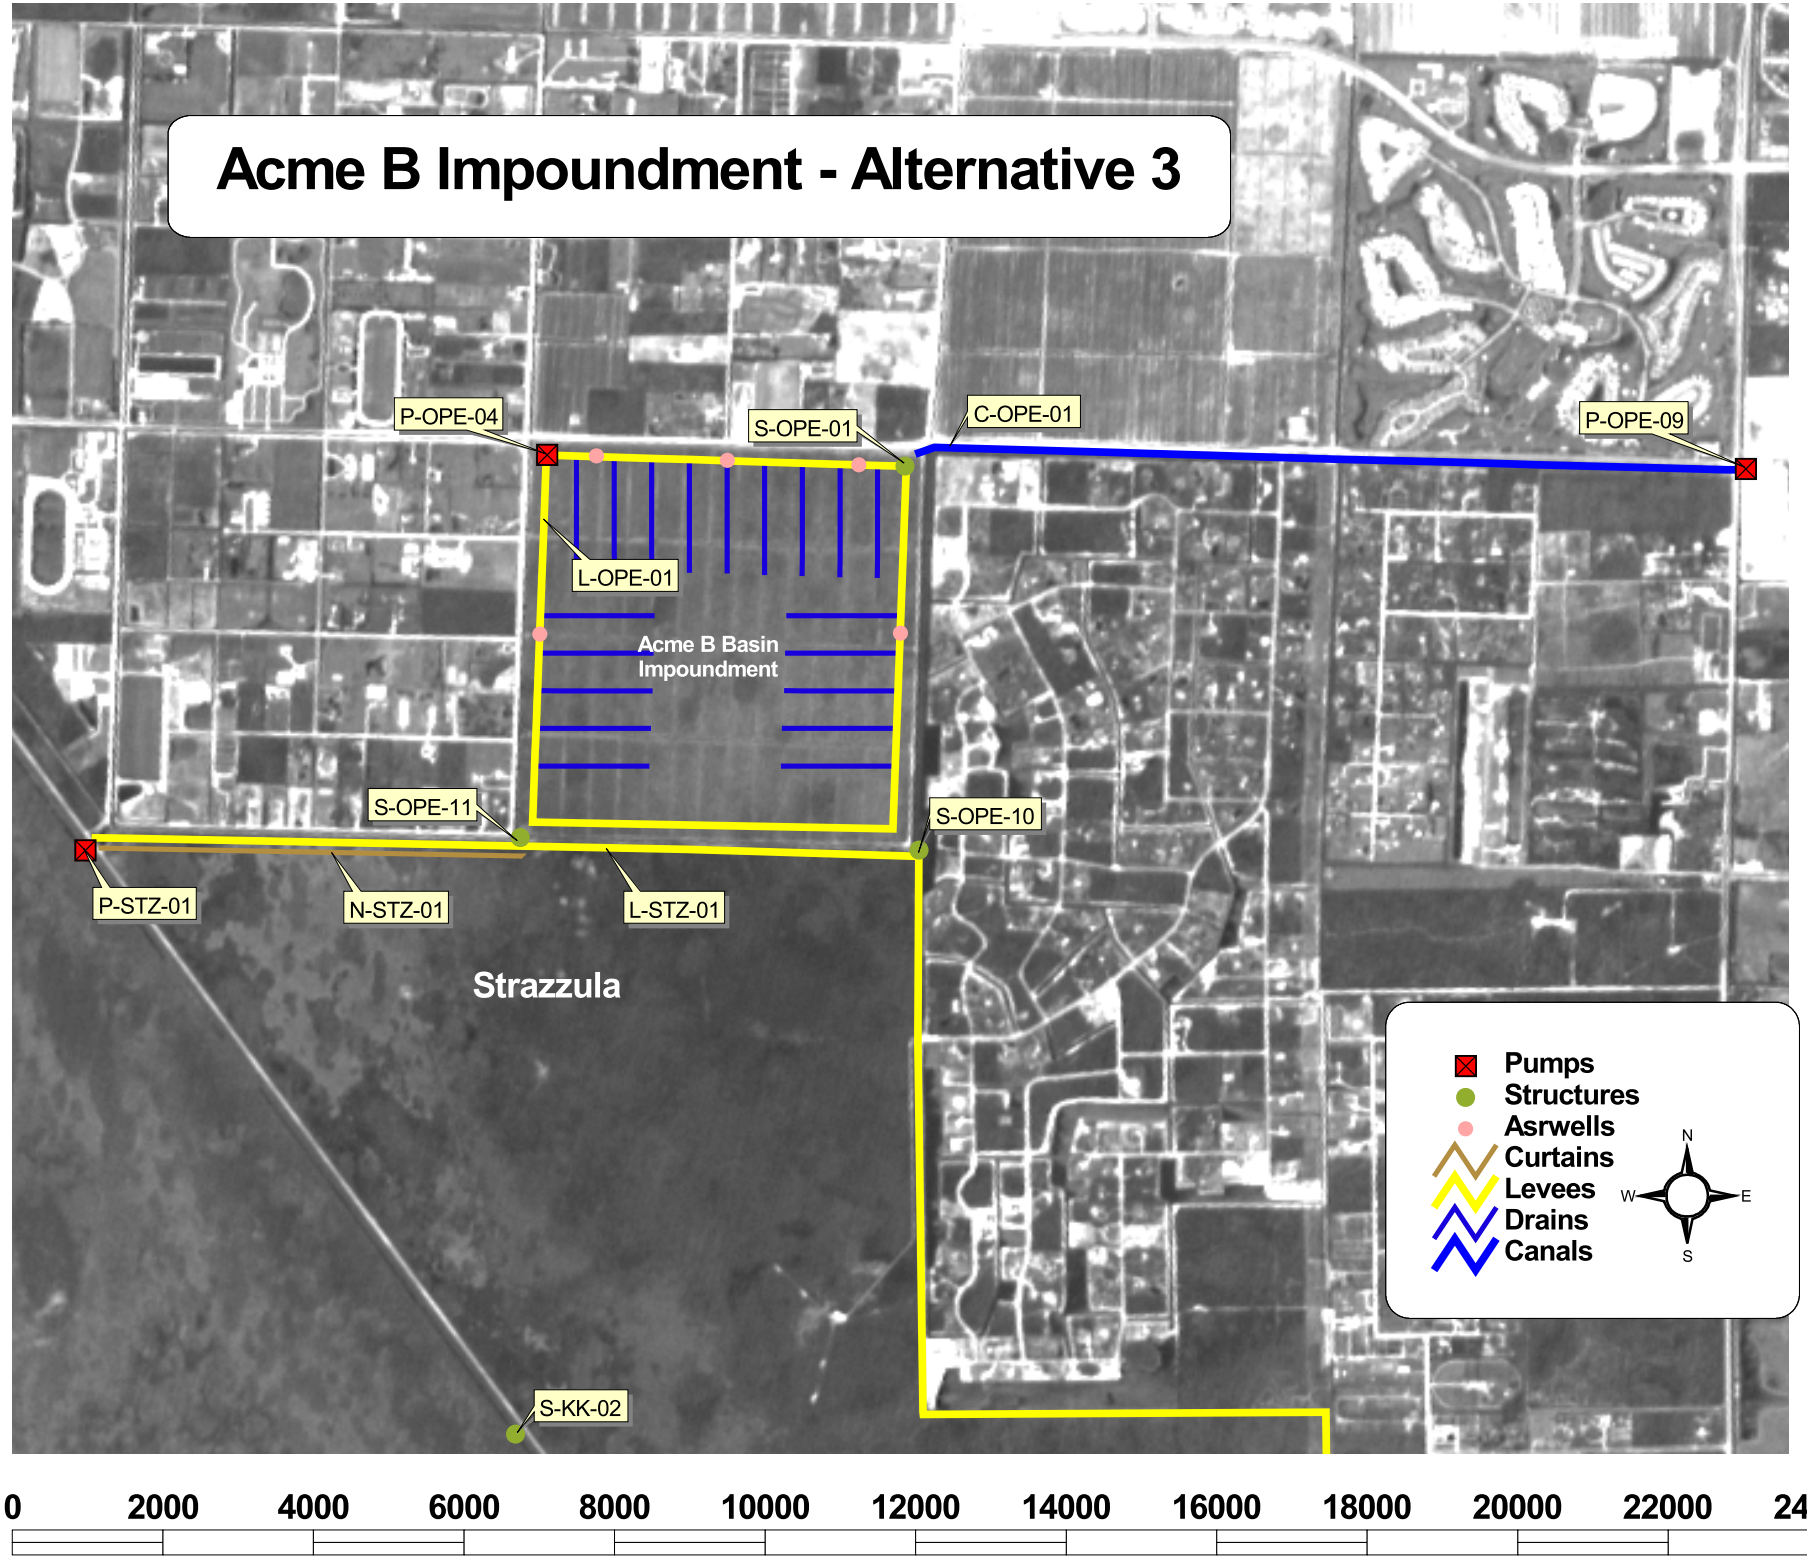
Acme B Impoundment - Alternative 3
P-OPE-04
S-OPE-01
C-OPE-01
P-OPE-09
L-OPE-01
Acme B Basin
Impoundment
S-OPE-11
S-OPE-10
P-STZ-01
N-STZ-01
L-STZ-01
Strazzula
S-KK-02
Pumps
Structures
Asrwells
Curtains
Levees
Drains
Canals
N
W
E
S
0
2000
4000
6000
8000
10000
12000
14000
16000
18000
20000
22000