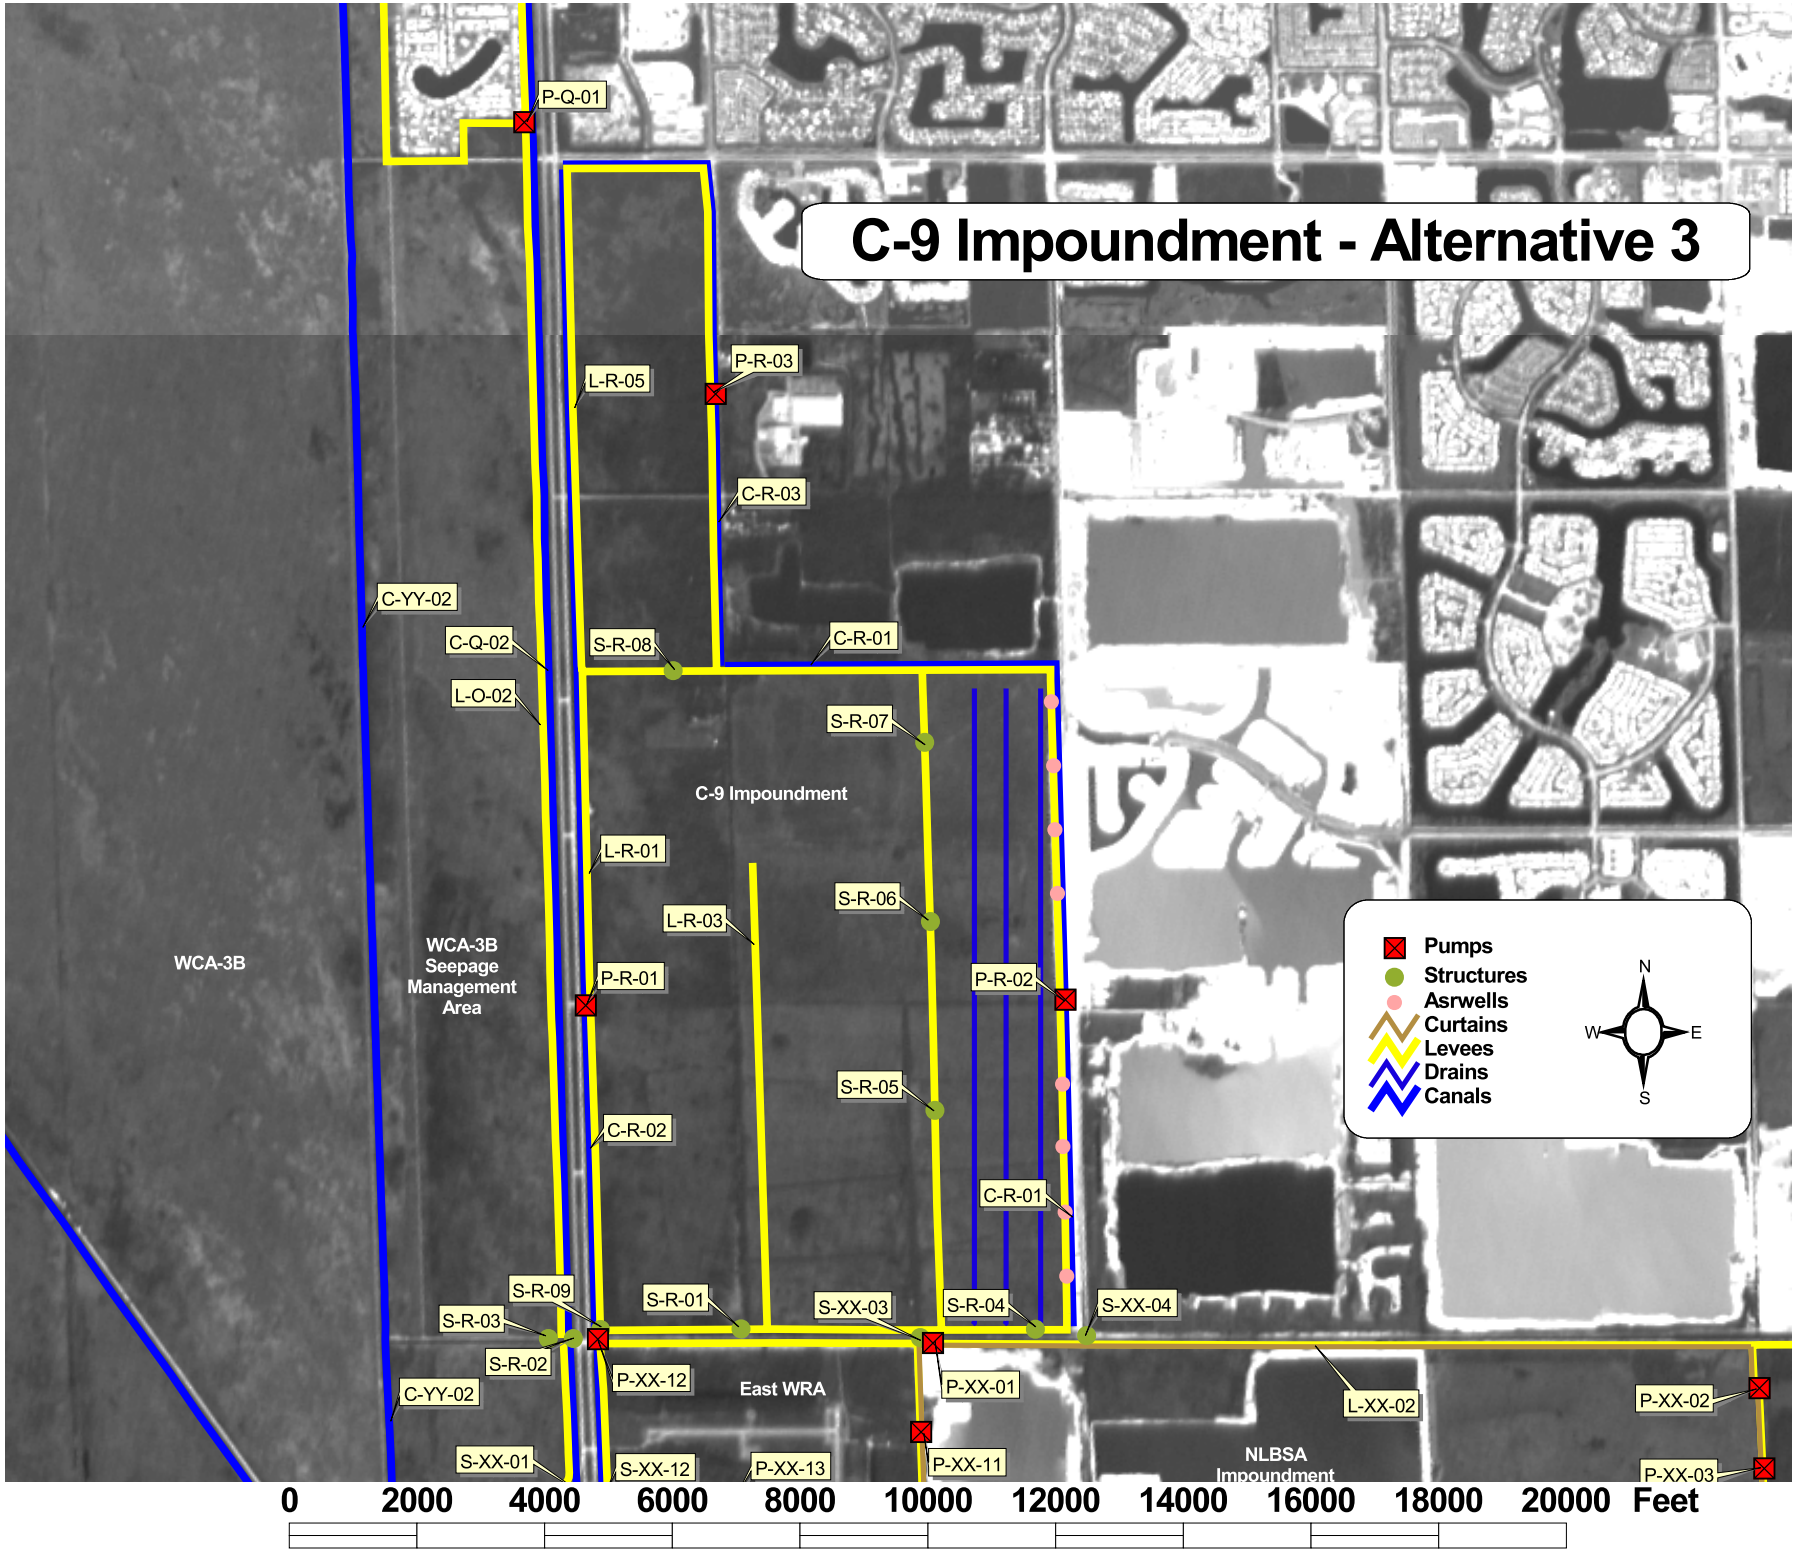
C-9 Impoundment - Alternative 3
P-Q-01
P-R-03
L-R-05
C-R-03
C-YY-02
C-Q-02
S-R-08
C-R-01
L-O-02
S-R-07
C-9 Impoundment
L-R-01
S-R-06
L-R-03
WCA-3B
WCA-3B Seepage Management Area
P-R-01
P-R-02
S-R-05
C-R-02
C-R-01
S-R-09
S-R-01
S-XX-03
S-R-04
S-XX-04
S-R-03
S-R-02
P-XX-12
East WRA
P-XX-01
L-XX-02
P-XX-02
C-YY-02
S-XX-01
S-XX-12
P-XX-13
P-XX-11
NLBSA Impoundment
P-XX-03
Pumps
Structures
Asrwells
Curtains
Levees
Drains
Canals
N
W
E
S
0
2000
4000
6000
8000
10000
12000
14000
16000
18000
20000
Feet