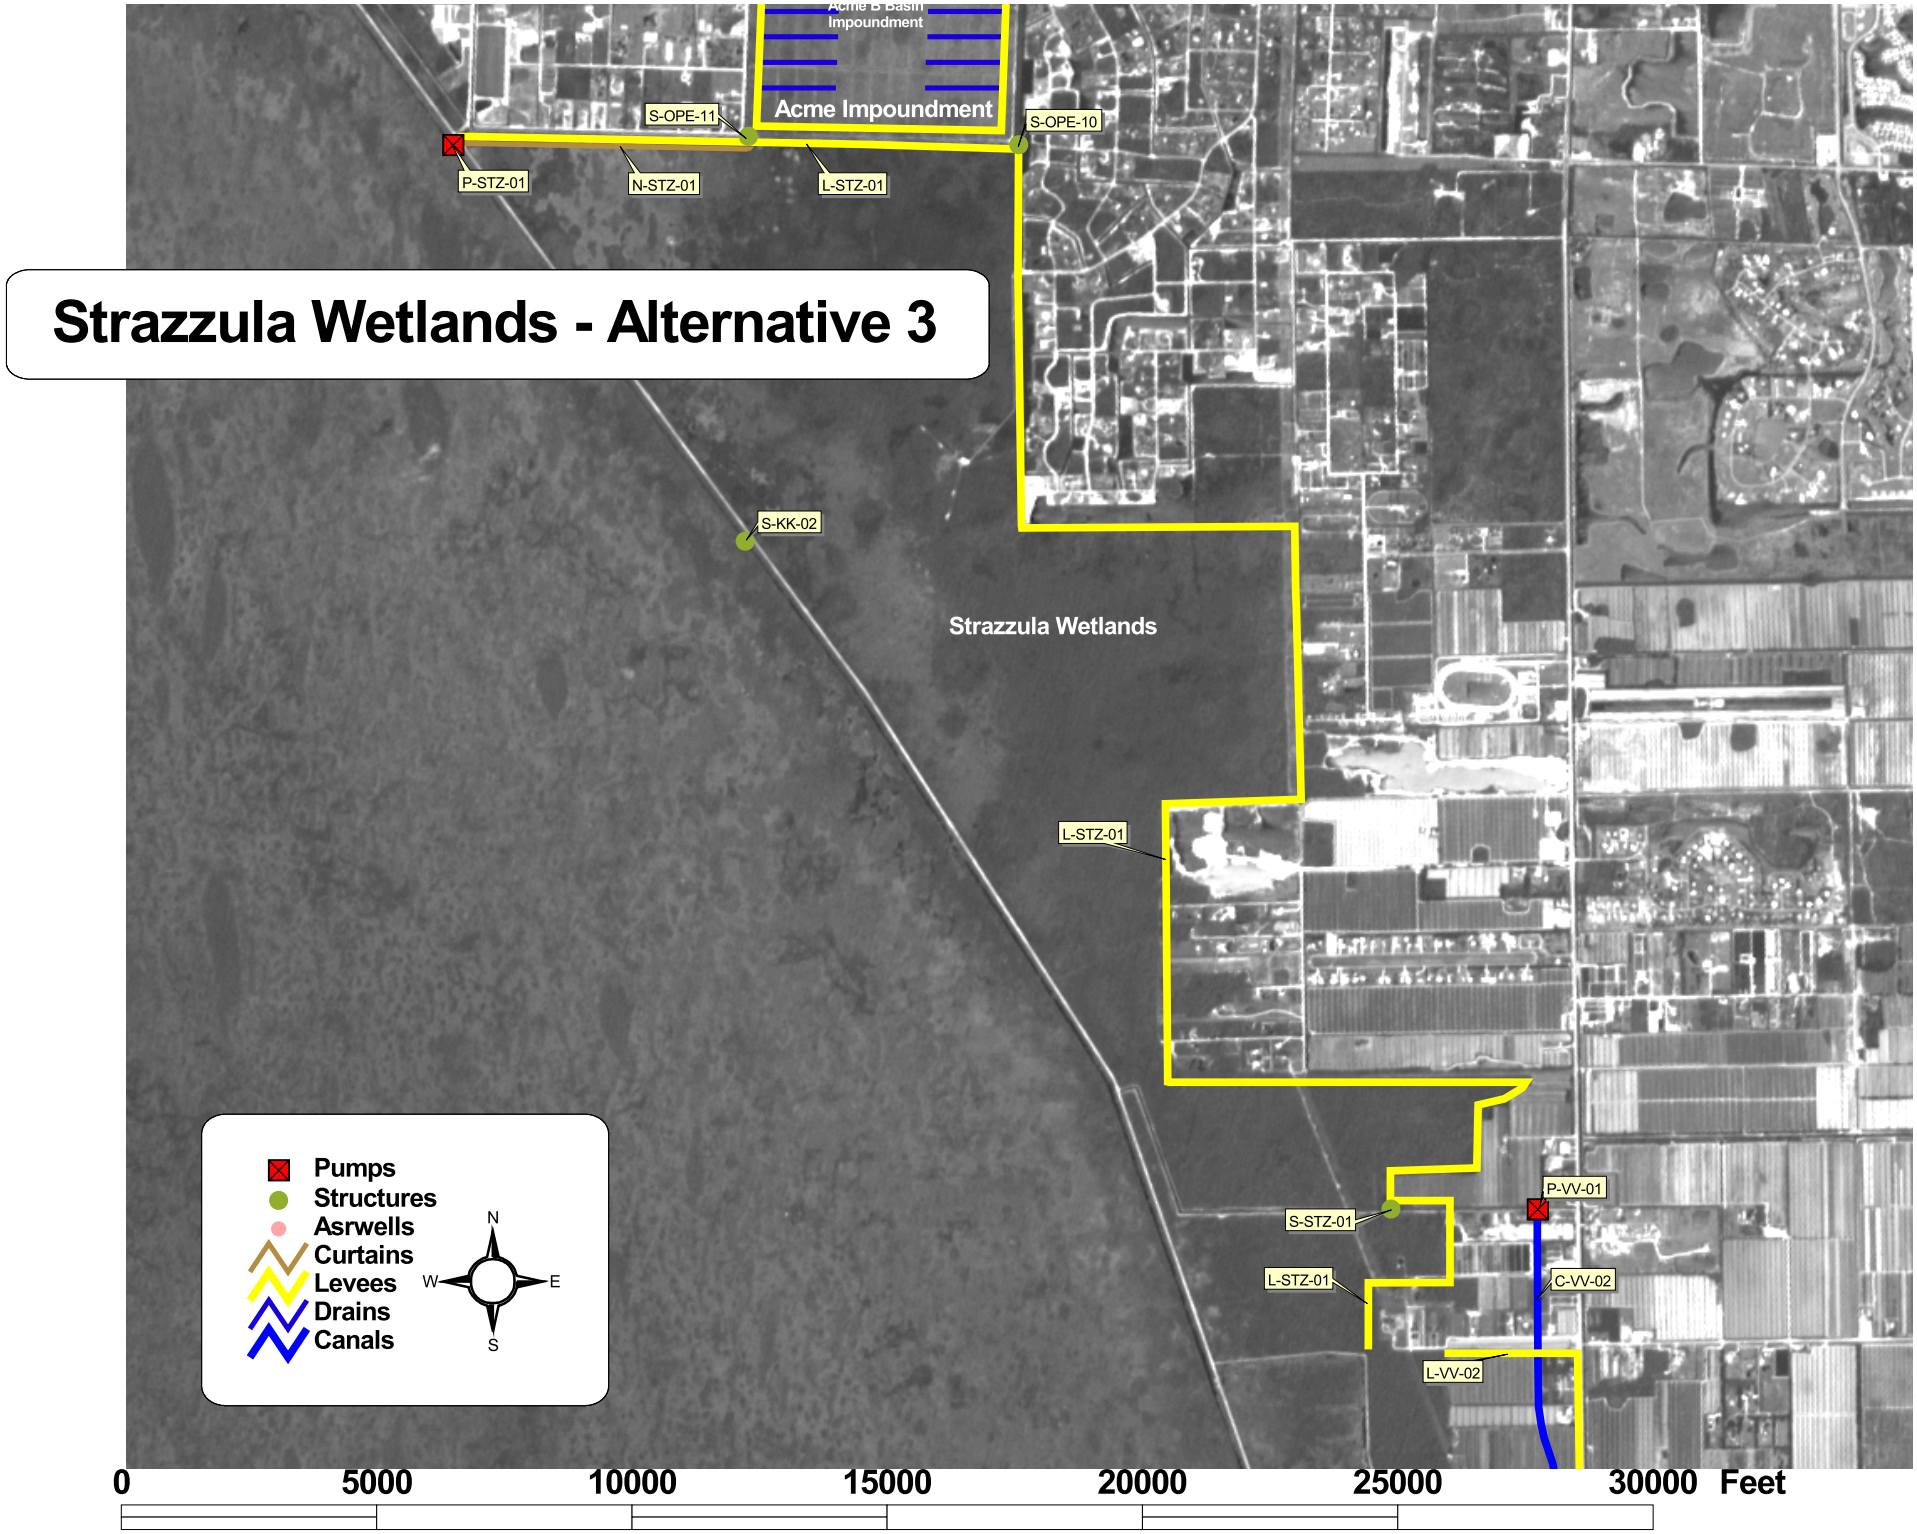
Strazzula Wetlands - Alternative 3
Acme B Basin Impoundment
Acme Impoundment
S-OPE-11
S-OPE-10
P-STZ-01
N-STZ-01
L-STZ-01
S-KK-02
Strazzula Wetlands
L-STZ-01
P-VV-01
S-STZ-01
L-STZ-01
C-VV-02
L-VV-02
Pumps
Structures
Asrwells
Curtains
Levees
Drains
Canals
N
W
E
S
0
5000
10000
15000
20000
25000
30000
Feet