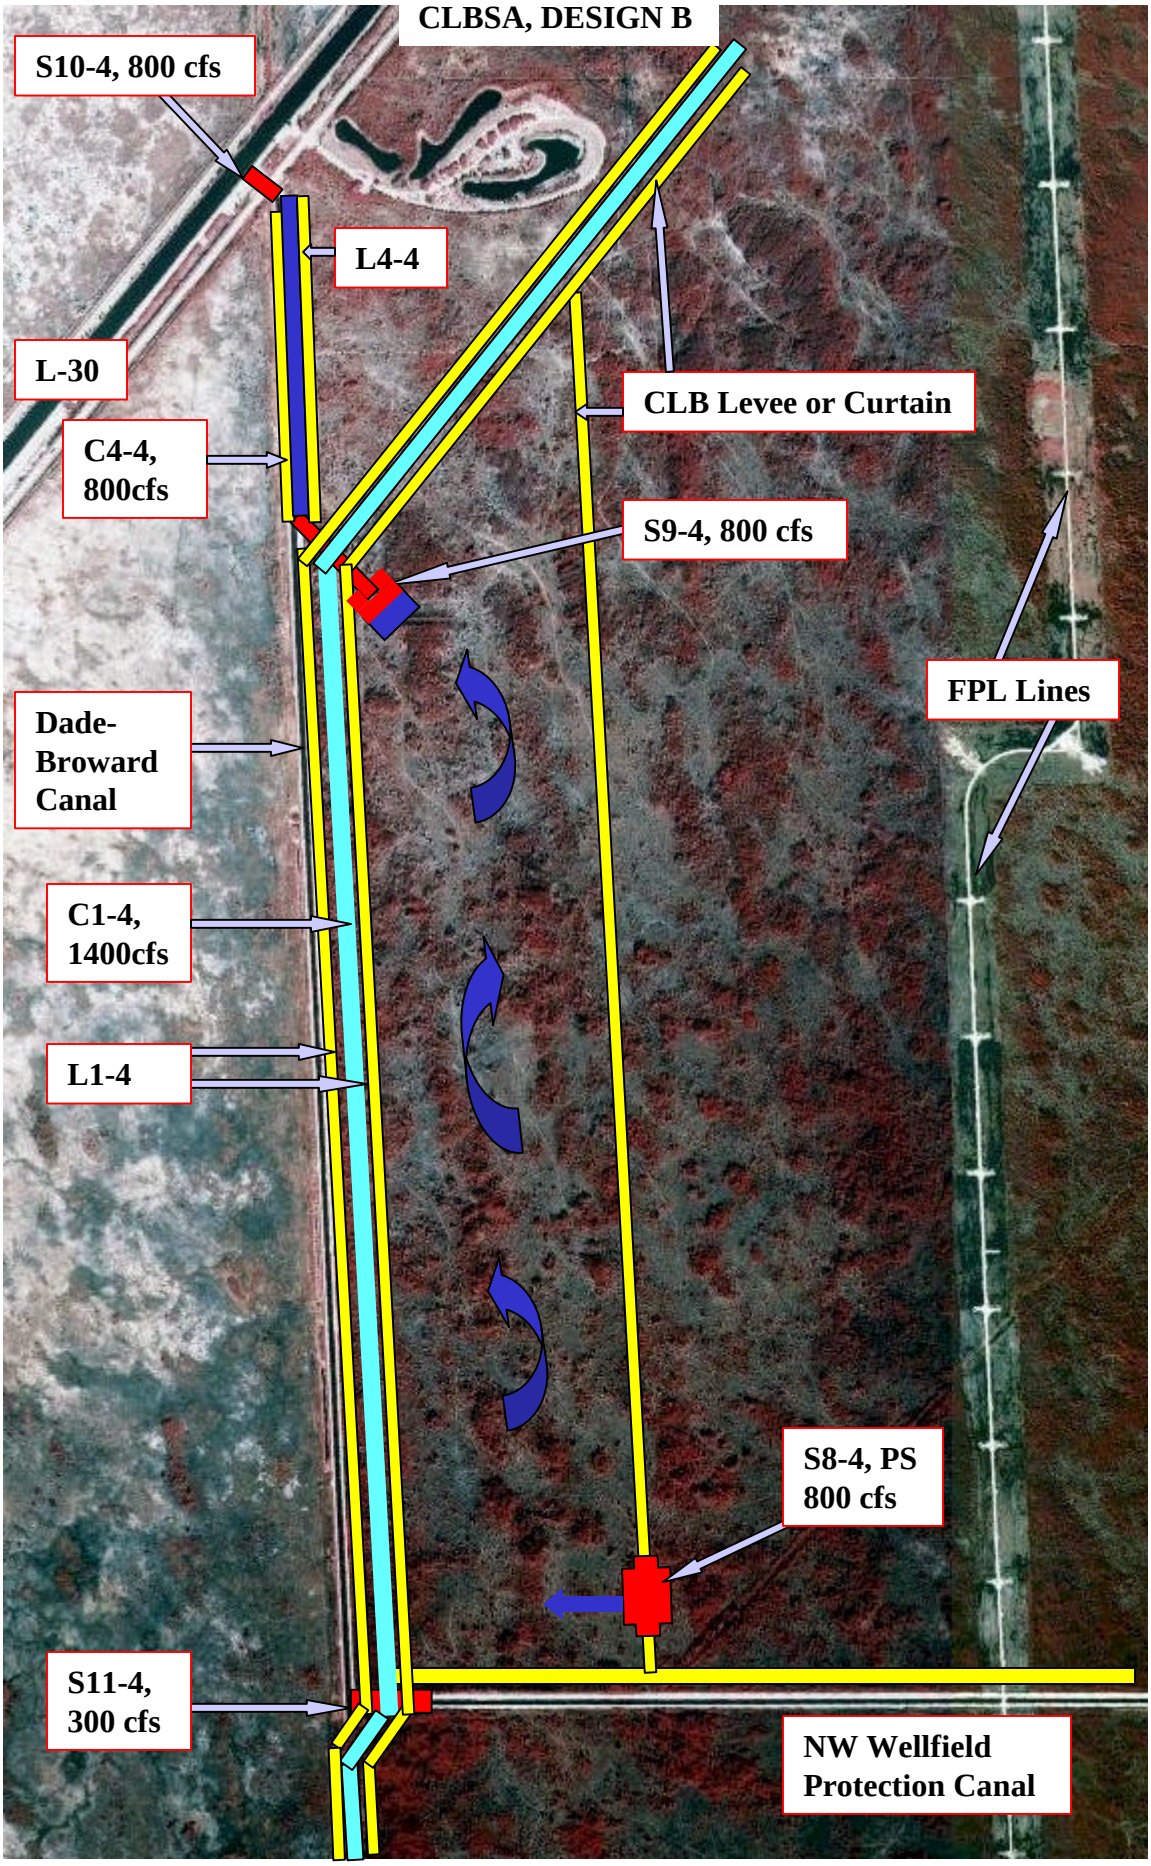
CLBSA, DESIGN B
S10-4, 800 cfs
L4-4
L-30
C4-4, 800cfs
CLB Levee or Curtain
S9-4, 800 cfs
FPL Lines
Dade-Broward Canal
C1-4, 1400cfs
L1-4
S8-4, PS 800 cfs
S11-4, 300 cfs
NW Wellfield Protection Canal