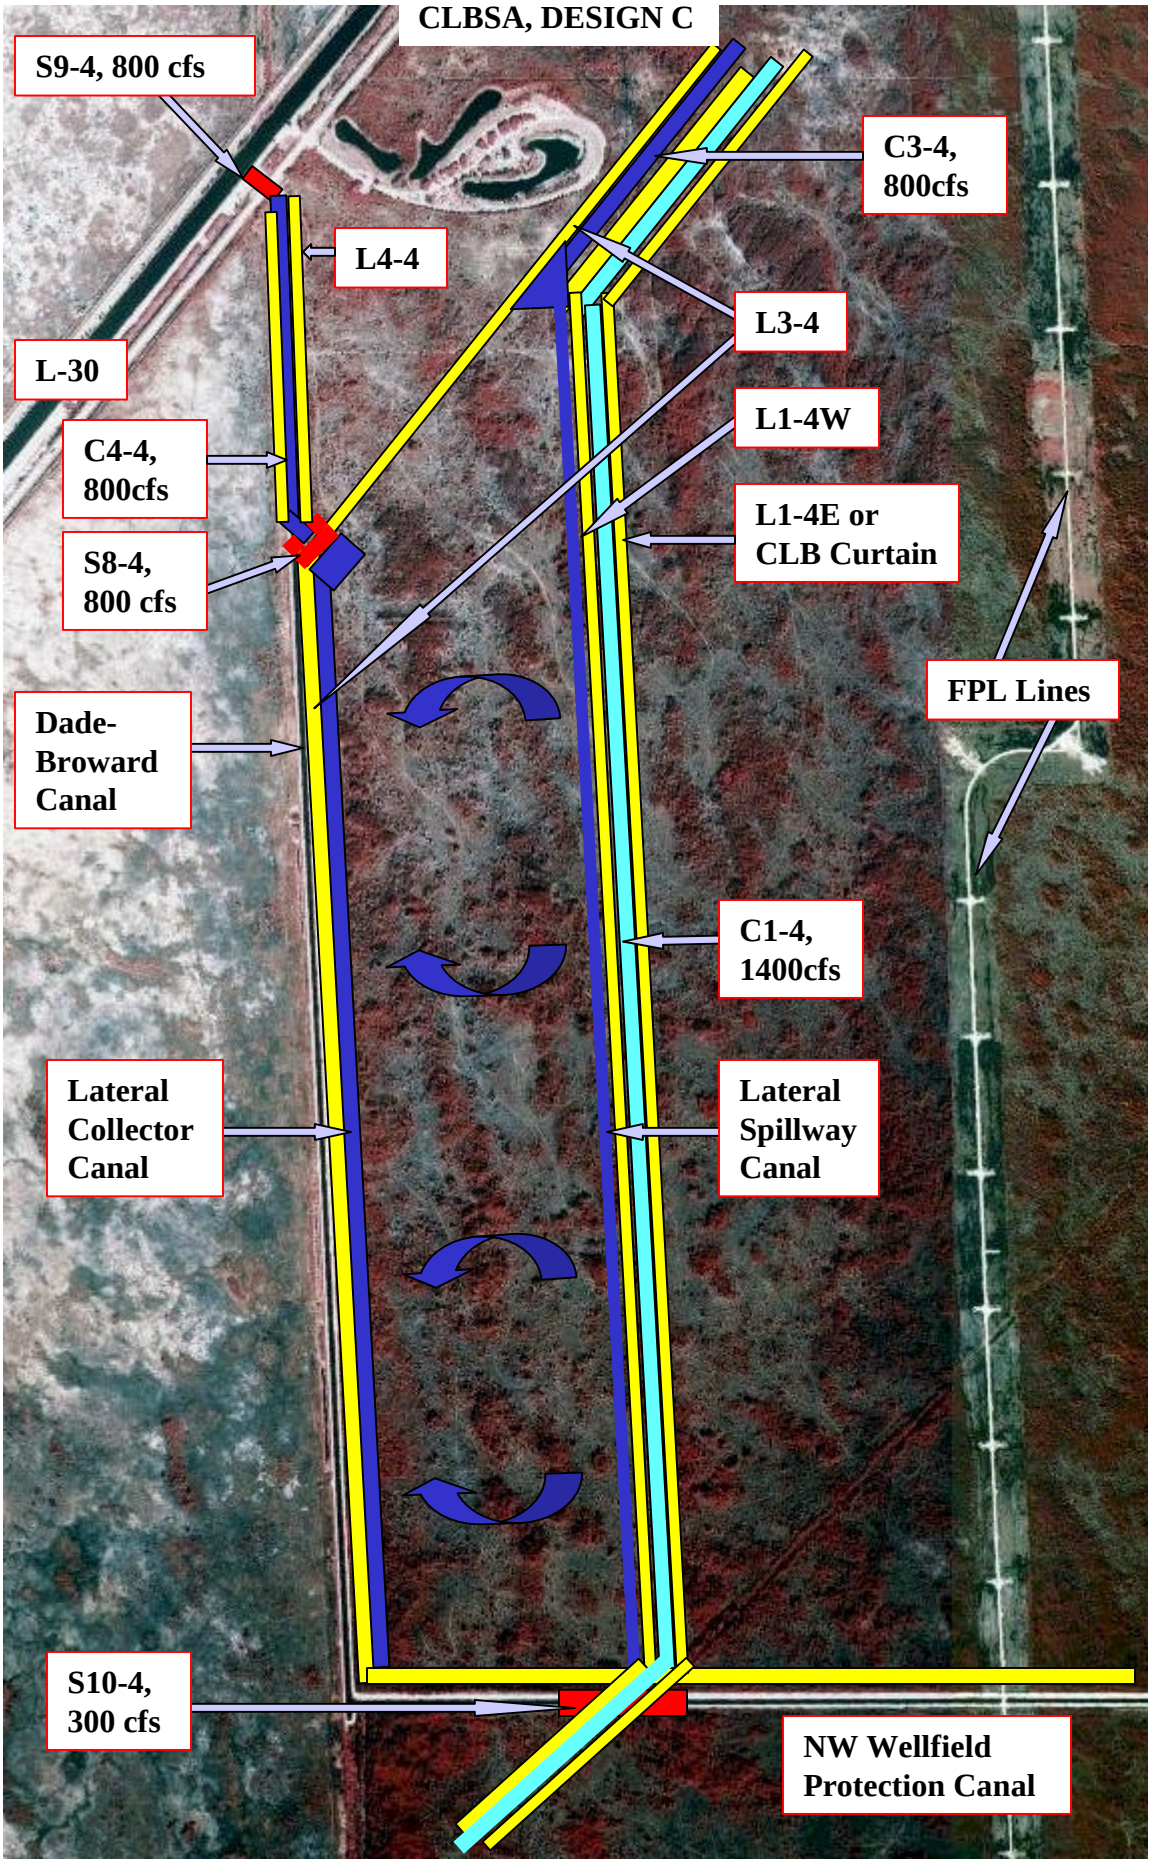
CLBSA, DESIGN C
S9-4, 800 cfs
C3-4, 800cfs
L4-4
L3-4
L-30
L1-4W
C4-4, 800cfs
L1-4E or CLB Curtain
S8-4, 800 cfs
FPL Lines
Dade-Broward Canal
C1-4, 1400cfs
Lateral Collector Canal
Lateral Spillway Canal
S10-4, 300 cfs
NW Wellfield Protection Canal