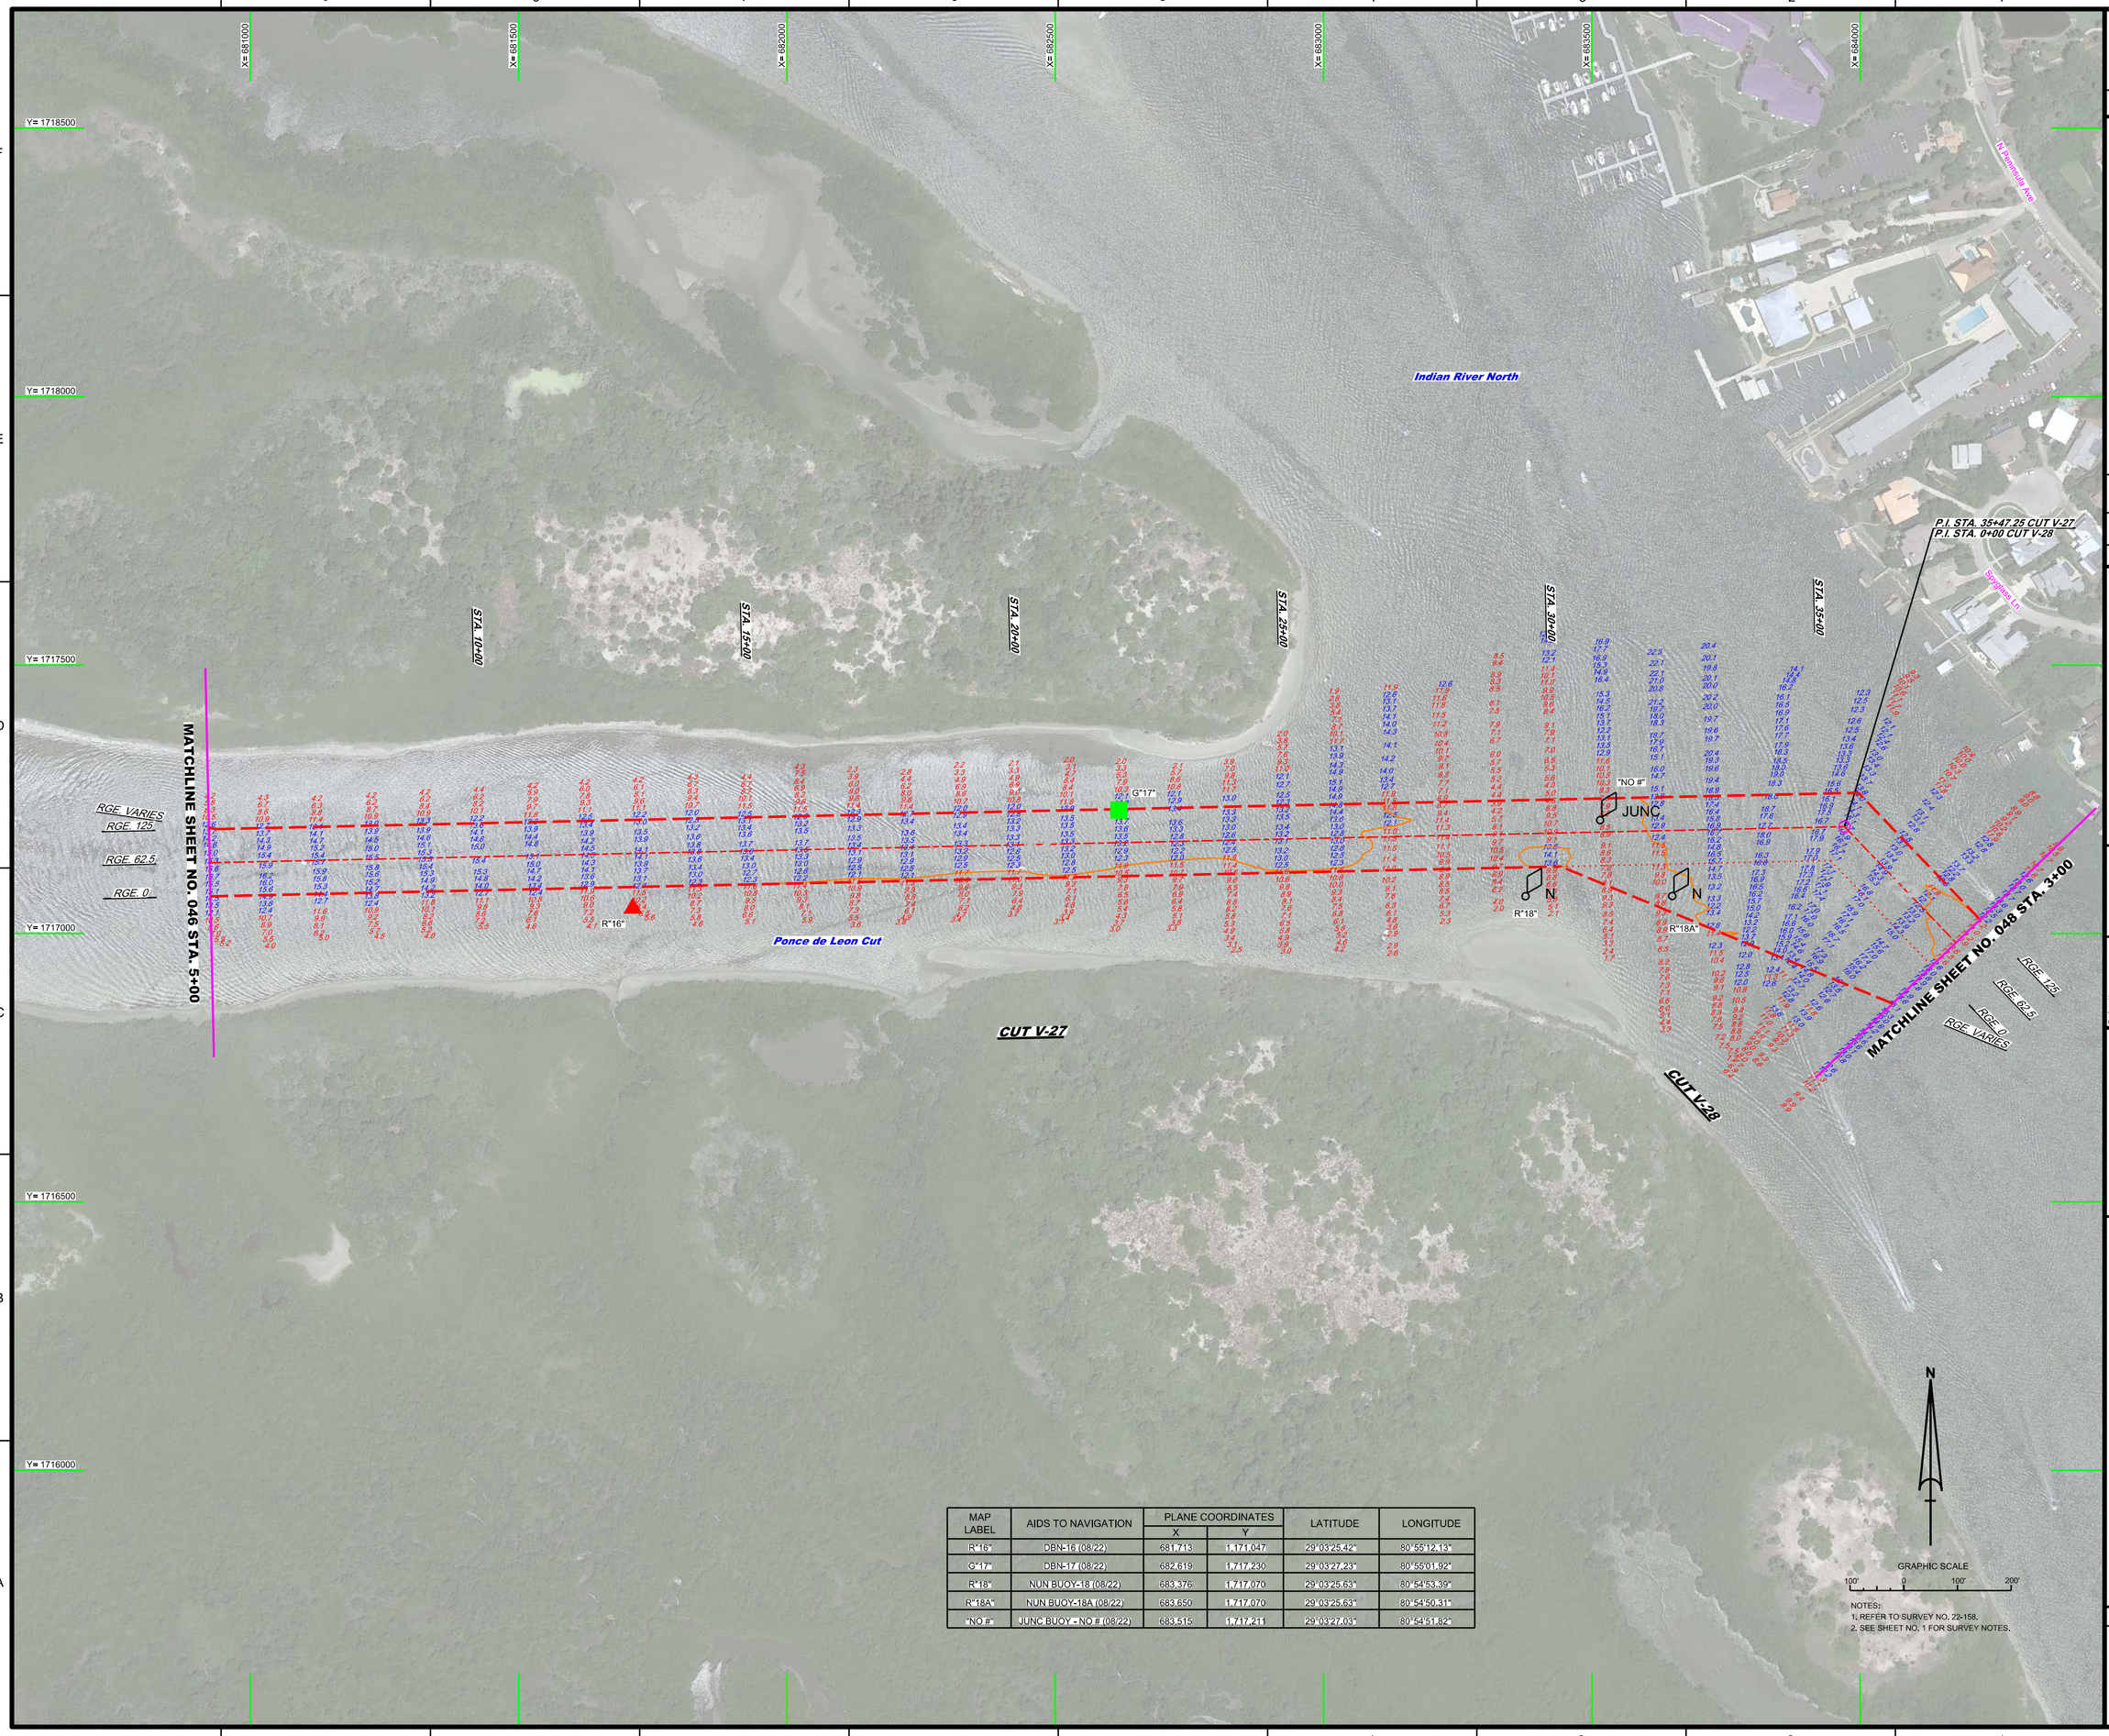

MAP LABEL	AIDS TO NAVIGATION	PLANE COORDINATES		LATITUDE	LONGITUDE
		X	Y		
R"16"	DBN-16 (08/22)	681,713	1,171,047	29°03'25.42"	80°55'12.13"
G"17"	DBN-17 (08/22)	682,619	1,717,230	29°03'27.23"	80°55'01.92"
R"18"	NUN BUOY-18 (08/22)	683,376	1,717,070	29°03'25.63"	80°54'53.39"
R"18A"	NUN BUOY-18A (08/22)	683,650	1,717,070	29°03'25.63"	80°54'50.31"
"NO #"	JUNC BUOY - NO # (08/22)	683,515	1,717,211	29°03'27.03"	80°54'51.82"

NOTES:
1. REFER TO SURVEY NO. 22-158.
2. SEE SHEET NO. 1 FOR SURVEY NOTES.

US Army Corps of Engineers
Jacksonville District

SAFETY ON THIS JOB DEPENDS ON YOU

No. Symbol Zone

DEPARTMENT OF THE ARMY
JACKSONVILLE DISTRICT, CORPS OF ENGINEERS
JACKSONVILLE, FLORIDA

Cad by: CMR
Designed by: VIRM
DWN by: VIRM
Rev. No. V9123EP-XX-X-XXXX
Date: AUG 2022

Reference files:
XXXX